


ELEWACJA POŁUDNIOWO - WSCHODNIA

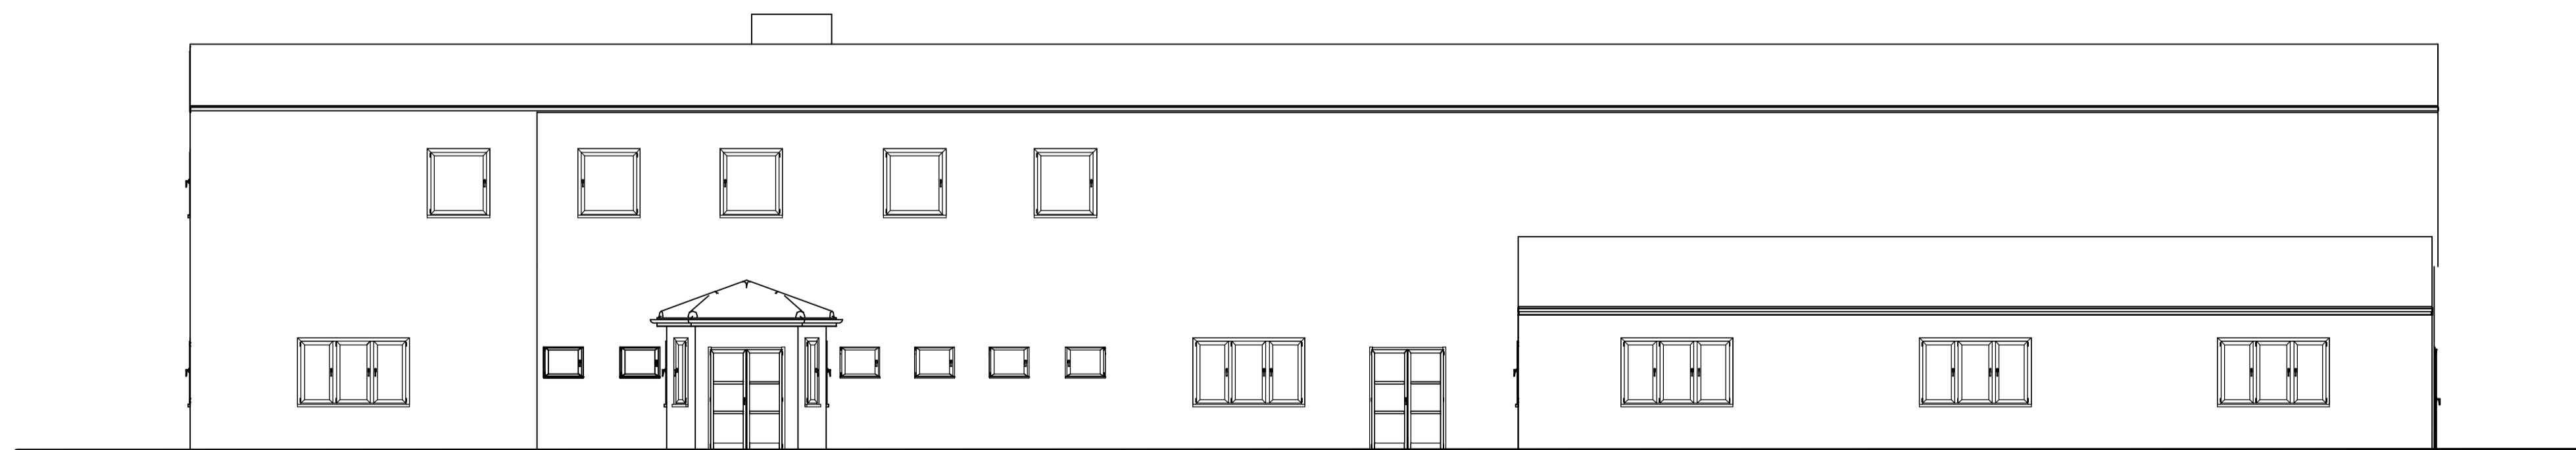

ELEWACJA PÓŁNOCNO - ZACHODNIA

Projekt:
ZMIANA SPOSOBU UŻYTKOWANIA Z PRZEBUDOWĄ
BUDYNKU PO BYLEJ SPÓŁDZIELNI USŁUG
ROLNICZYCH Z PRZEZNACZENIEM NA
GMINNY OŚRODEK KULTURY
SZCZAWIN KOŚC. ul. SPÓŁDZIELCZA, DZ. NR 152/5

Inwestor:
URZĄD GMINY
SZCZAWIN KOŚCIELNY, ul. JANA PAWŁA II 10

Projektant:
mgr inż. PAWEŁ GOŁUSZEK, Gośtyń, Zeromskiego 25

Projektant:
ANDRZEJ SZATKOWSKI, Gośtyń, 3 Maja 43a/14

ELEWACJE

Skala: 1 : 100 | Data: 2009-09 | RYSUNEK NR 5