


ELEWACJA POŁUDNIOWO - ZACHODNIA

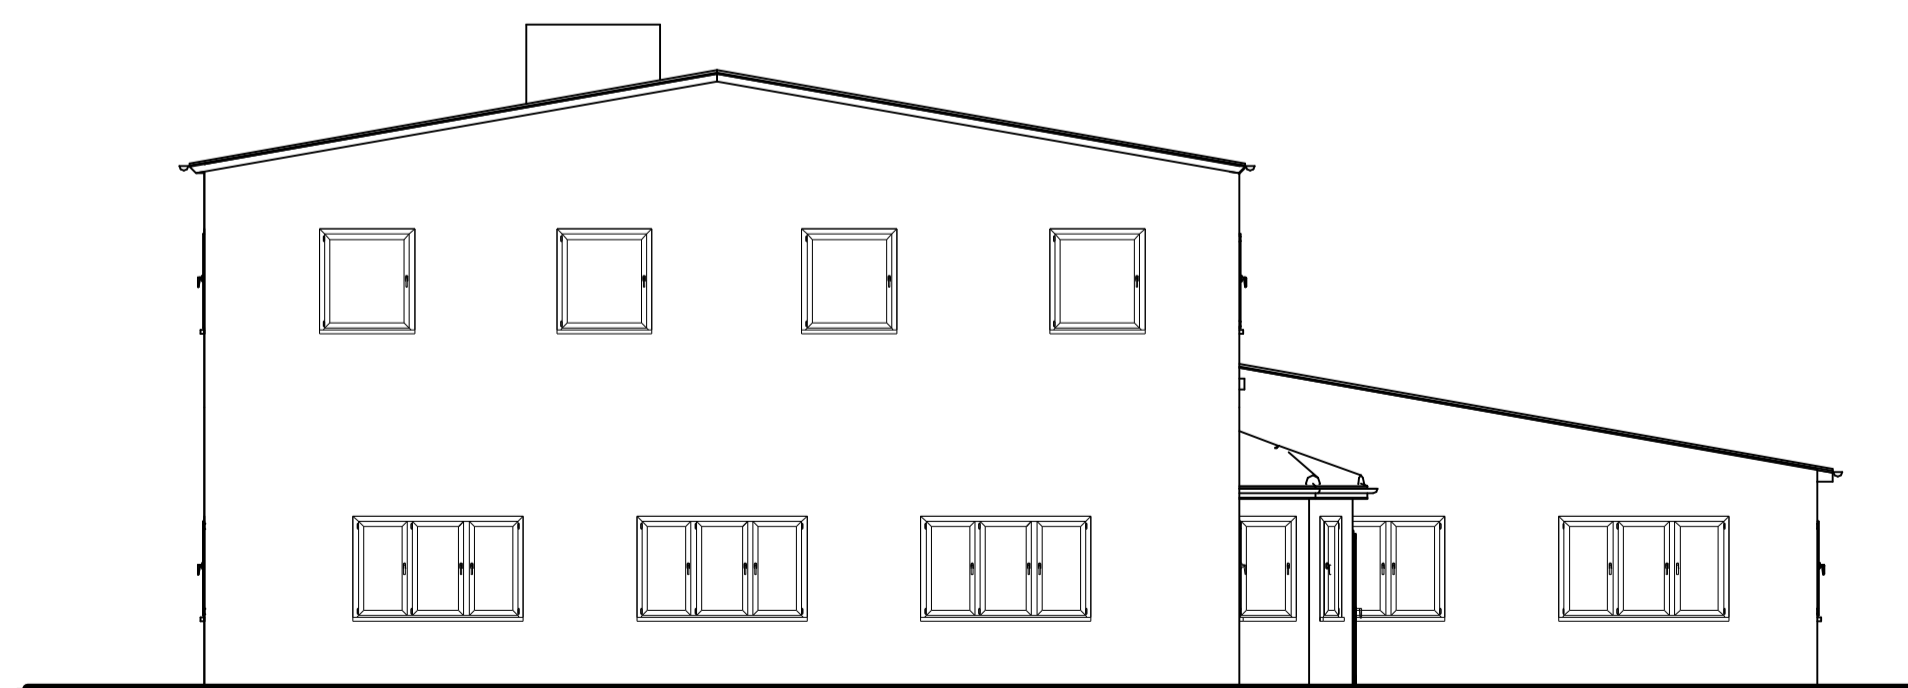

ELEWACJA PÓŁNOCNO - WSCHODNIA

Projekt:	ZMIANA SPOSOBU UŻYTKOWANIA Z PRZEBUDOWĄ BUDYNKU PO BYLEJ SPÓŁDZIELNI USŁUG ROLNICZYCH Z PRZEZNACZENIEM NA GMINNY OŚRODEK KULTURY SZCZAWIN KOŚC. ul. SPÓŁDZIELCZA, DZ. NR 152/5
Inwestor:	URZĄD GMINY SZCZAWIN KOŚCIELNY, ul. JANA PAWŁA II 10
Projektant:	mgr inż. PAWEŁ GOLISZEK, Gostynin, Zeromskiego 25
Projektant:	ANDRZEJ SZATKOWSKI, Gostynin, 3 Maja 43a/14
ELEWACJE	
Skala:	1 : 100 Data: 2009-09 RYSUNEK NR 6