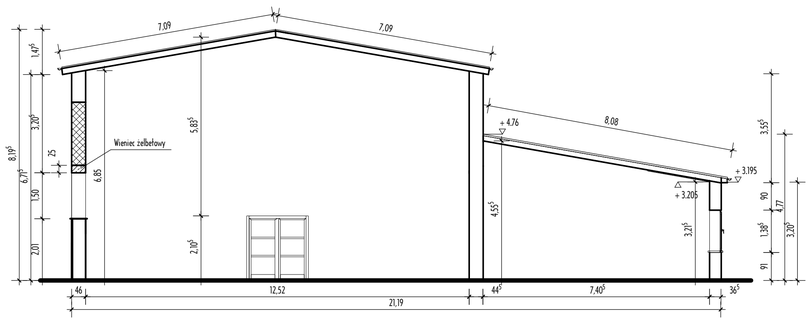

Projekt: ZMIANA SPOSOBU UŻYTKOWANIA Z PRZEBUDOWĄ BUDYNKU PO BYŁEJ SPÓŁDZIELNI USŁUG ROLNICZYCH Z PRZEZNACZENIEM NA GMINNY OŚRODEK KULTURY SZCZAWIN KOŚC. ul. SPÓŁDZIELCZA, DZ. NR 152/5			
Inwestor:	URZĄD GMINY SZCZAWIN KOŚCIELNY, ul. JANA PAWŁA II 10		
Projektant:	mgr inż. PAWEŁ GOLISZEK, Gostynin, Żeromskiego 25		
Projektant:	ANDRZEJ SZATKOWSKI, Gostynin, 3 Maja 43a/14		
PRZEKRÓJ PIONOWY B-B			
Skala: 1 : 100	Data: 2009-09	RYSUNEK NR 4a	