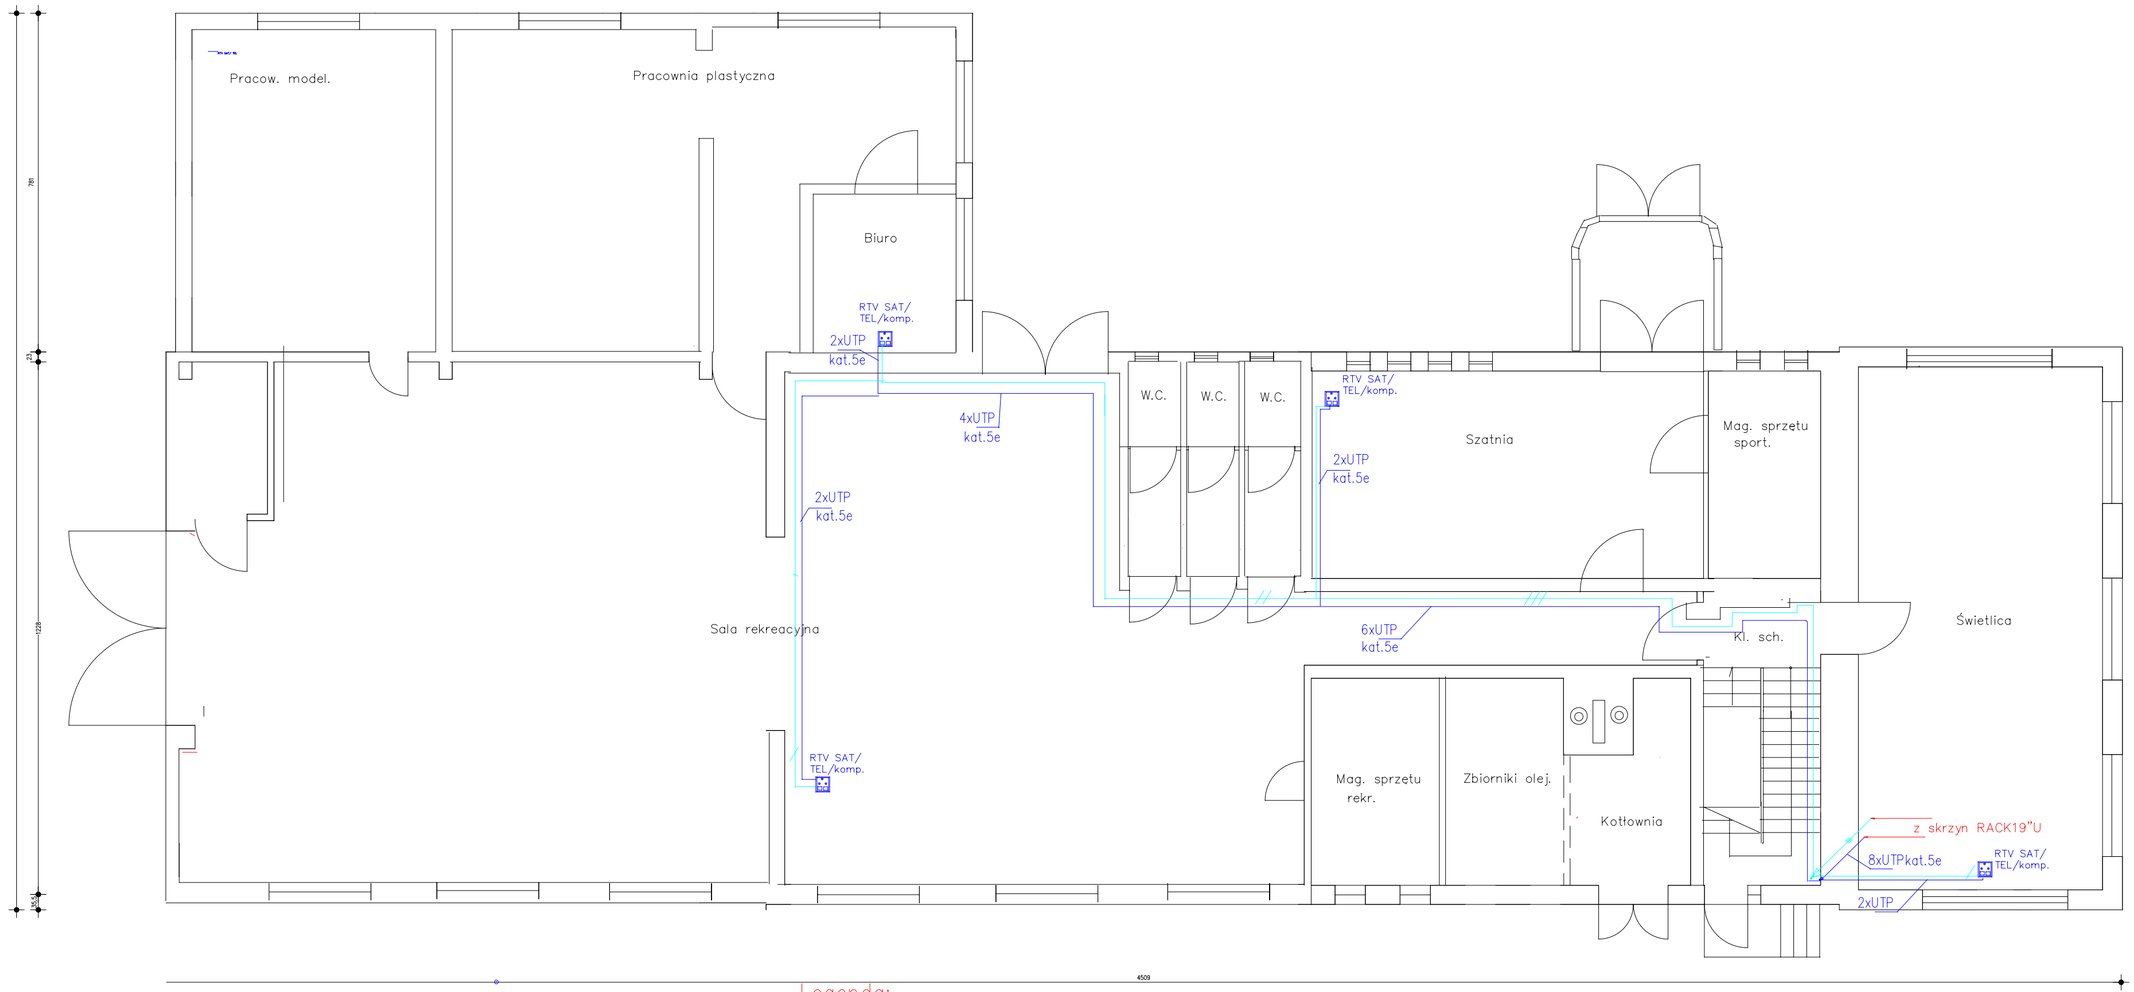

Legenda:

1. Do kazdego gniazda RTV–SAT i komput.– tel.RJ45/R11 należy doprowadzić po dwa przewody UTP4x2x0,5 kat 5e w rurce giętkiej mające swój początek w skrzyni krosowej–RACK 19"U
2. Do kazdego gniazda RTV–SAT należy doprowadzić kabel koncentryczny YWDXPEKW w rurce giętkiej mające swój początek w skrzyni krosowej–RACK 19"U

RTV SAT/
TEL/komp.
Gniazdo końcowe np. Signal RTV–SAT/RJ–45/RJ–11

RACK 19"U
skrzynia krosowa

Gniazdo końcowe komput.–tel.RJ45/RJ11

UKŁAD PRACY INSTALACJI
TN–S
Ochr. od porażeń – szybkie wyłączenie

NAZWA RYSUNKU	PLAN INSTALACJI TELEFONICZNEJ I RTV /Parter/		SKALA 1:100
NAZWA I ADRES INWESTYCJI	ZMIANA SPOSOBU UŻYTKOWANIA Z PRZEBUDOWĄ BUDYNKU PO BYŁEJ SPÓŁDZIELNI USŁUG ROLNICZYCH Z PRZEZNACZENIEM NA GMINNY OŚRODEK KULTURY W SZCZAWINIE KOŚCIELNYM		5 NR RYS.
INWESTOR	GMINA SZCZAWIN KOŚCIELNY SZCZAWIN KOŚCIELNY ul.J ANA PAWŁA II 10		DATA 2010.05.
PROJEKTANT	mgr inż. Leszek Jankowski	upr. nr ew. 50/79	