


PRZEKRÓJ KONSTRUKCYJNY PRZEZ JEZDNIĘ

gr. 15cm - Kruszywo naturalne łamane stabilizowane mechanicznie uziarnienie 0/31,5mm
gr. 10cm - Kruszywo naturalne stabilizowane mechanicznie

gr. 4cm - Warstwa ścieralna z mieszanki asfaltowej AC11S
gr. 5cm - Warstwa wiążąca z mieszanki asfaltowej AC16W
gr. 20cm - Kruszywo naturalne łamane stabilizowane mechanicznie uziarnienie 0/31,5mm
gr. 15cm - Kruszywo naturalne stabilizowane cementem $R_m=1,5MPa$

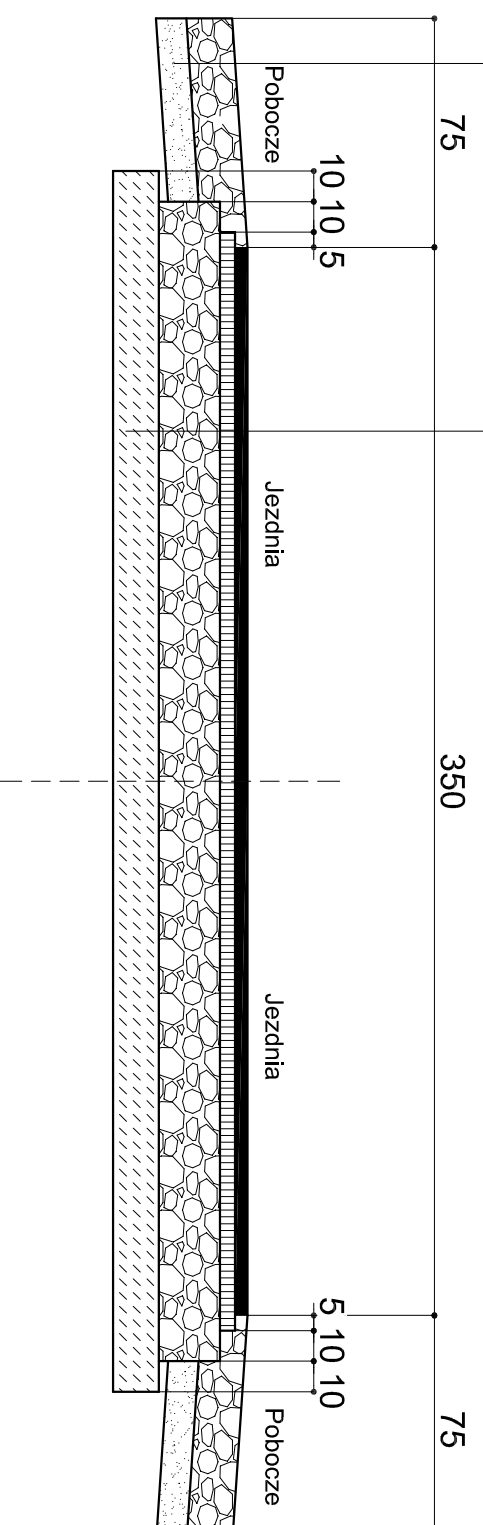

Nazwa opracowania:
**PRZEBUDOWA DROGI GMINNEJ NR 140513W
W MIEJSCOWOŚCI WALISZEW**

Lokalizacja obiektu:
gm. Szczawin Kościelny
obręb nr 43 Waliszew

Nazwa rysunku:
Przekrój konstrukcyjny

Nr:
3

Skala:
1:25

Projektant:
mgr inż. T. Holc upr. nr LOD/0700/PWOD/07