



PRZEKRÓJ TYPOWY PRZEZ JEZDNIĘ

- na odcinkach prostych

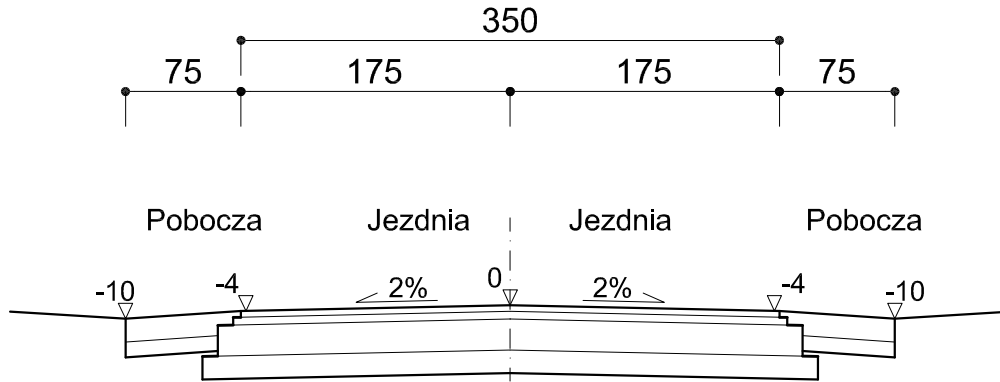

- na łukach

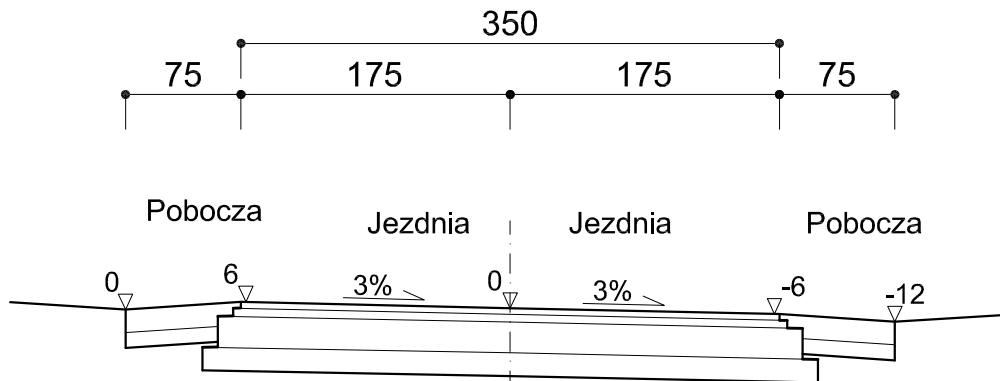

<i>Nazwa opracowania:</i> PRZEBUDOWA DROGI GMINNEJ NR 140513W W MIEJSCOWOŚCI WALISZEW		
<i>Lokalizacja obiektu:</i> gm. Szczawin Kościelny obręb nr 43 Waliszew		
<i>Nazwa rysunku:</i> Przekrój normalny	Nr: 4	Skala: 1:50
<i>Projektant:</i> mgr inż. T. Holc upr. nr LOD/0700/PWOD/07		