


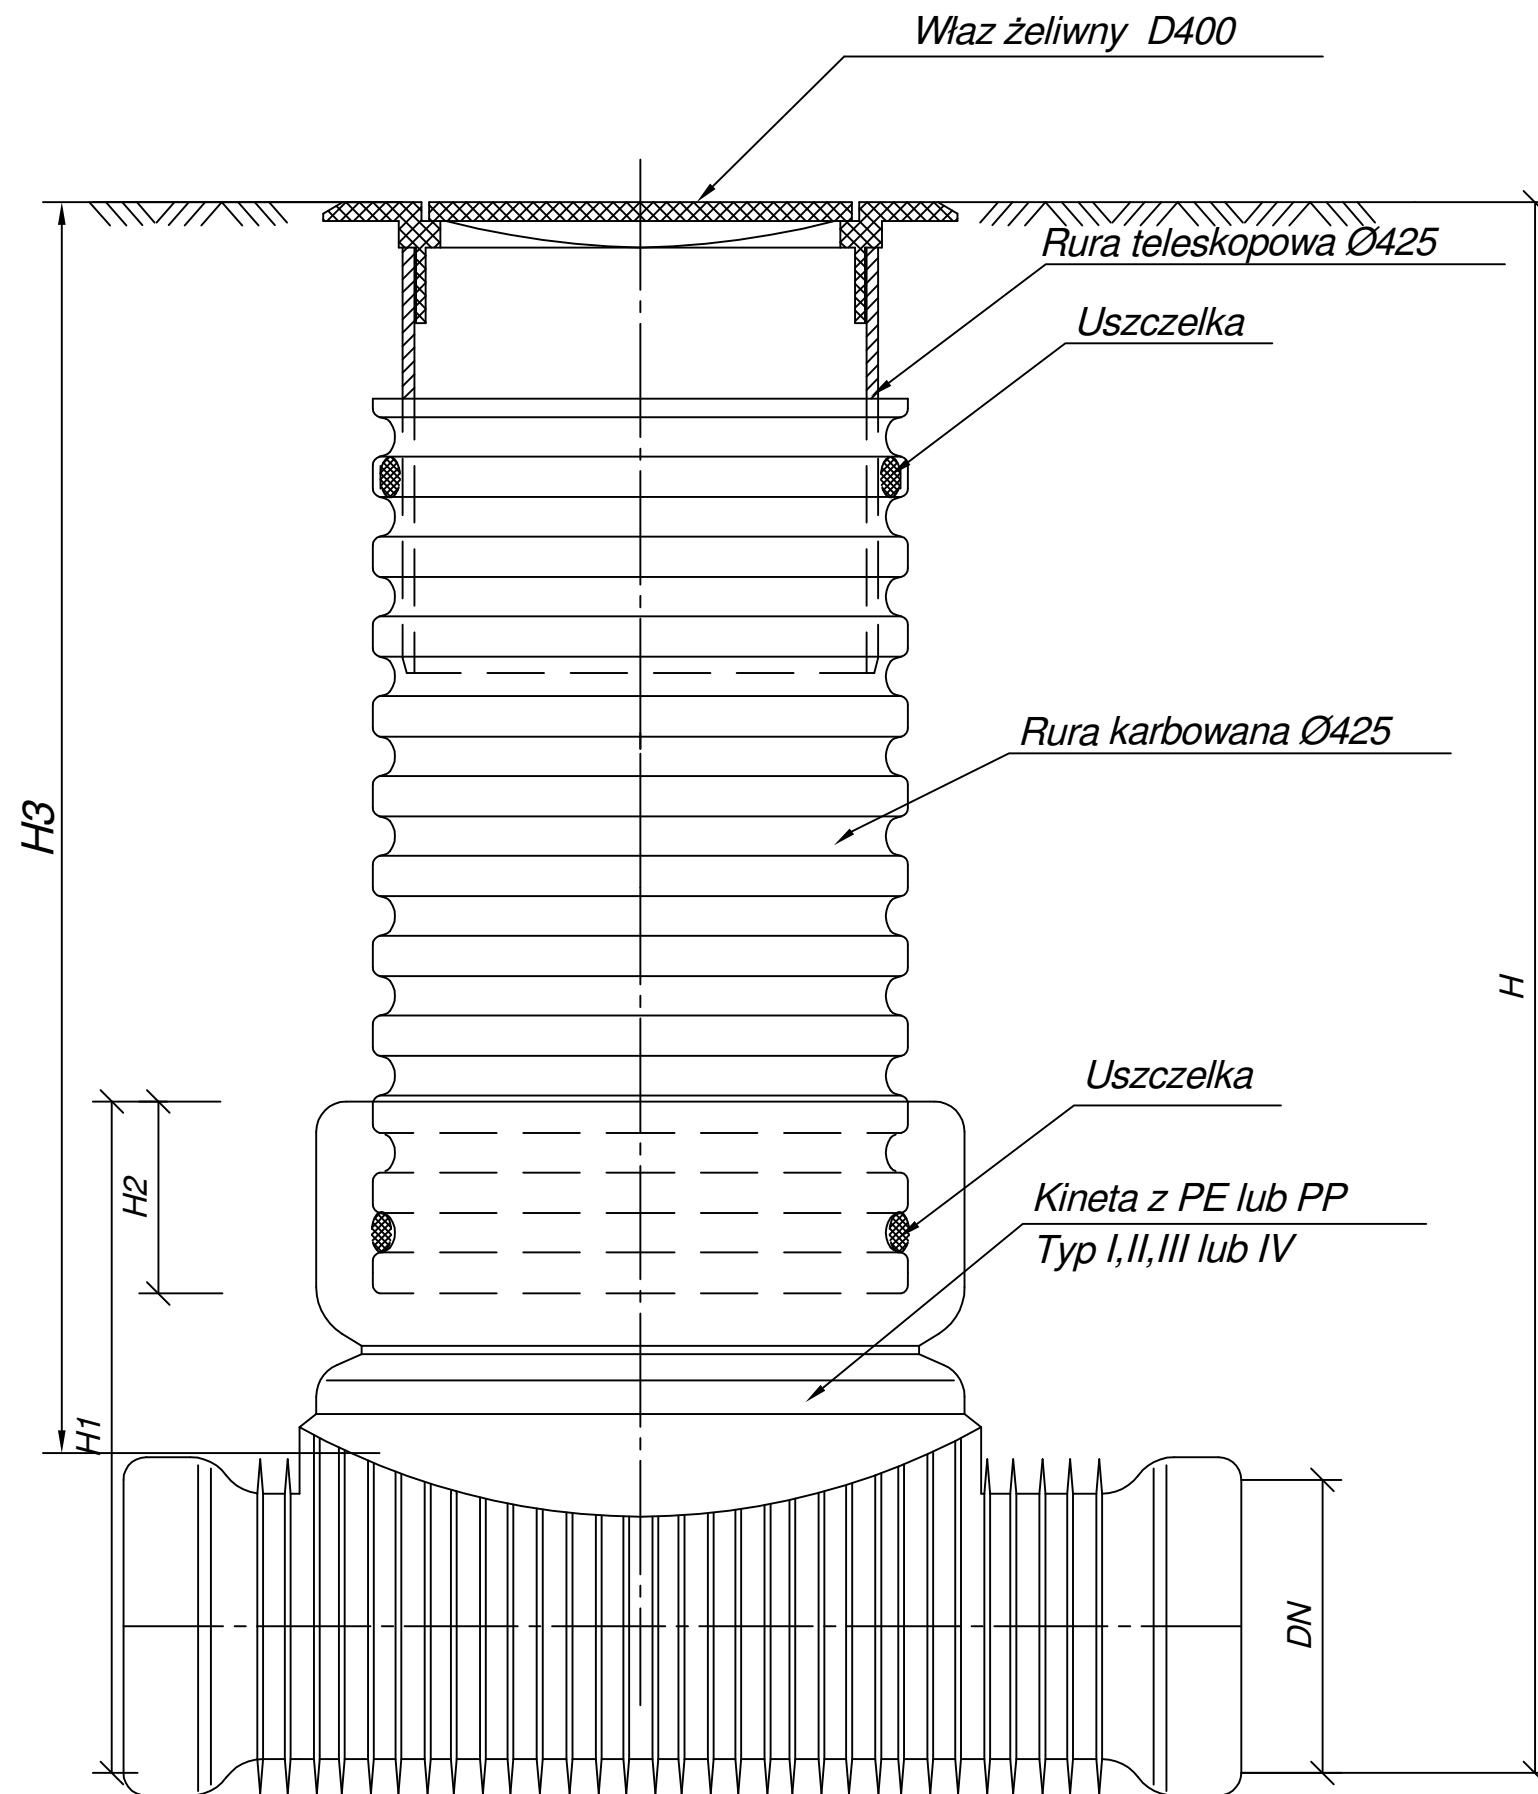

Studzienka inspekcyjna Ø425
z rurą teleskopową i włazem
żeliwnym klasy D

				
DYREKCJA INWESTYCJI W KUTNIE Sp. z o.o. 99-300 Kutno, ul. Wojska Polskiego 10a				
tel/fax: (24) 355 23 55 email: biuro@dikutno.pl				
NAZWA ZADANIA: „Budowa sieci kanalizacji sanitarnej w miejscowości Szczawinek, Sewerynów i Szczawin Borowy Kolonia" gmina Szczawin Kościelny				
INWESTOR: GMINA SZCZAWIN KOŚCIELNY ul. Jana Pawła II 10 09-550 Szczawin Kościelny			DATA: 15 maj 2023r.	
NAZWA RYSUNKU: Studnia DN 425			SKALA: 1 : 10	
FUNKCJA: PROJEKTANT	IMIĘ I NAZWISKO: mgr inż. Maciej Dzikowski	UPRAWNIENIA: LOD/1487/POOS/10 branża sanitarna	PODPIS:	NR. RYSUNKU: Rys. 2