


SCHEMAT WYKONANIA TYMCZASOWEGO POMOSTU ROBOCZEGO SKALA 1:50

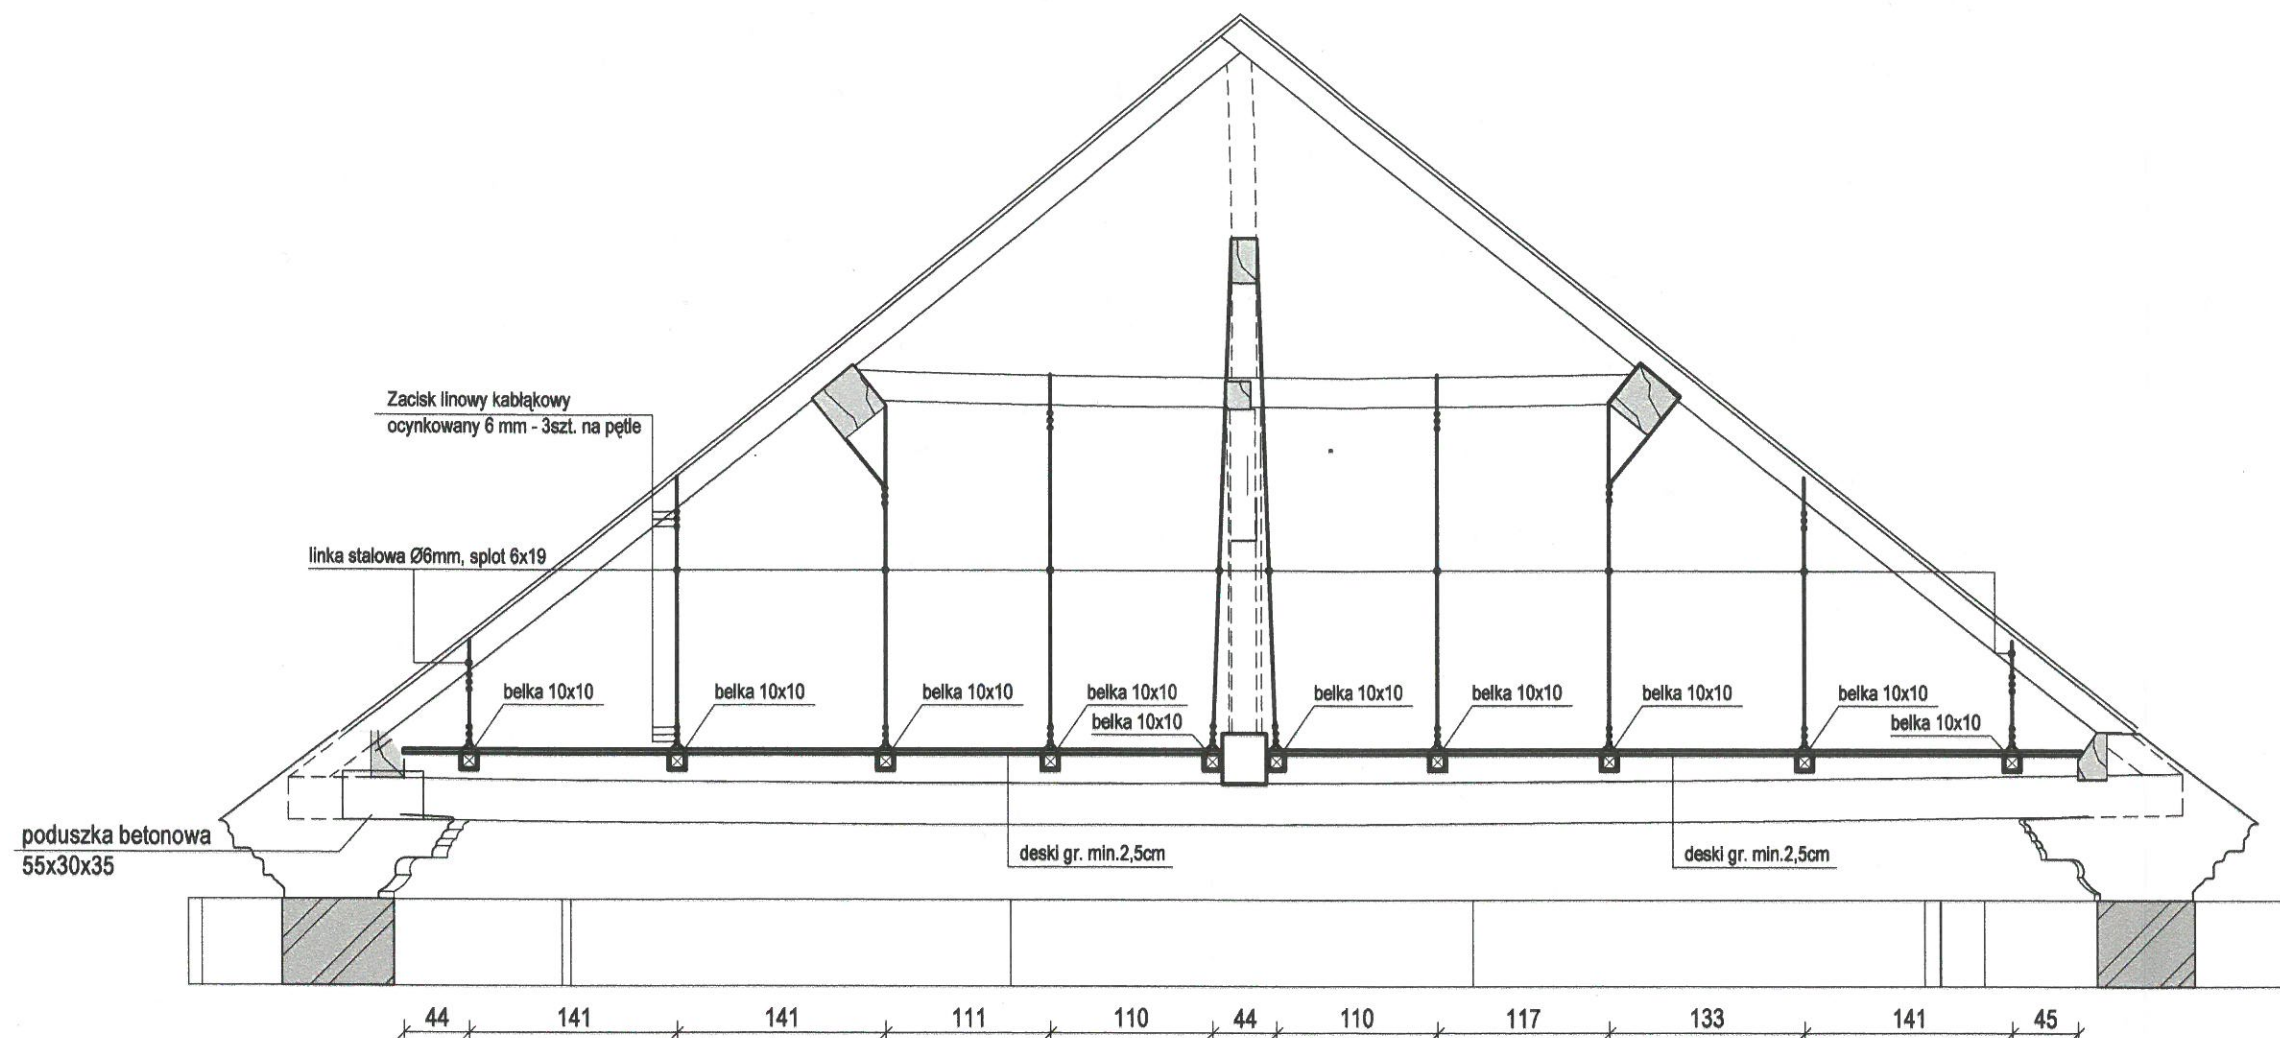

WZIEWOZANURONIAI...  
 w Warszawie  
 DELEGATURA W BUDOKU  
 00-409 Płock, ul. Słaska 10A  
 Tel. 2263 720 74, fax 2263 720 82

# OFFFORM

Temat:	PROJEKT PRZEBUDOWY I REMONTU WIĘZB DACHOWYCH KOŚCIOŁA I DZWONNICY W KOMPLEKSIE PARAFIALNY PW. WNIĘBOWZIĘCIA NAJŚWIĘTSZEJ MARYI PANNY W SUSERZU		
Faza opracowania:	PROJEKT BUDOWLANY		
Branża:	KONSTRUKCJA		
Inwestor:	PARAFIA POD WEZWANIEM WNIĘBOWZIĘCIA NAJŚWIĘTSZEJ MARYI PANNY W SUSERZU	Data:	PAŹDZIERNIK 2022
Adres inwestycji:	SUSERZ 54 08-550 SZCZAWIN KOŚCIELNY.DZ.NR.EWID. 242/1 309	Skala:	1 : 50
Rysunek:	SCHEMAT WYKONANIA TYMCZASOWEGO POMOSTU ROBOCZEGO	Nr rys.:	01
Projektant:	mgr inż. MARCIN PACYNA nr upr. LOD/0585/POOK/08	Podpis:	<i>[Signature]</i>
Sprawdzający:	mgr inż. ZBIGNIEW TCHÓRZEWSKI nr upr. 338/Gd/2020		<i>[Signature]</i>