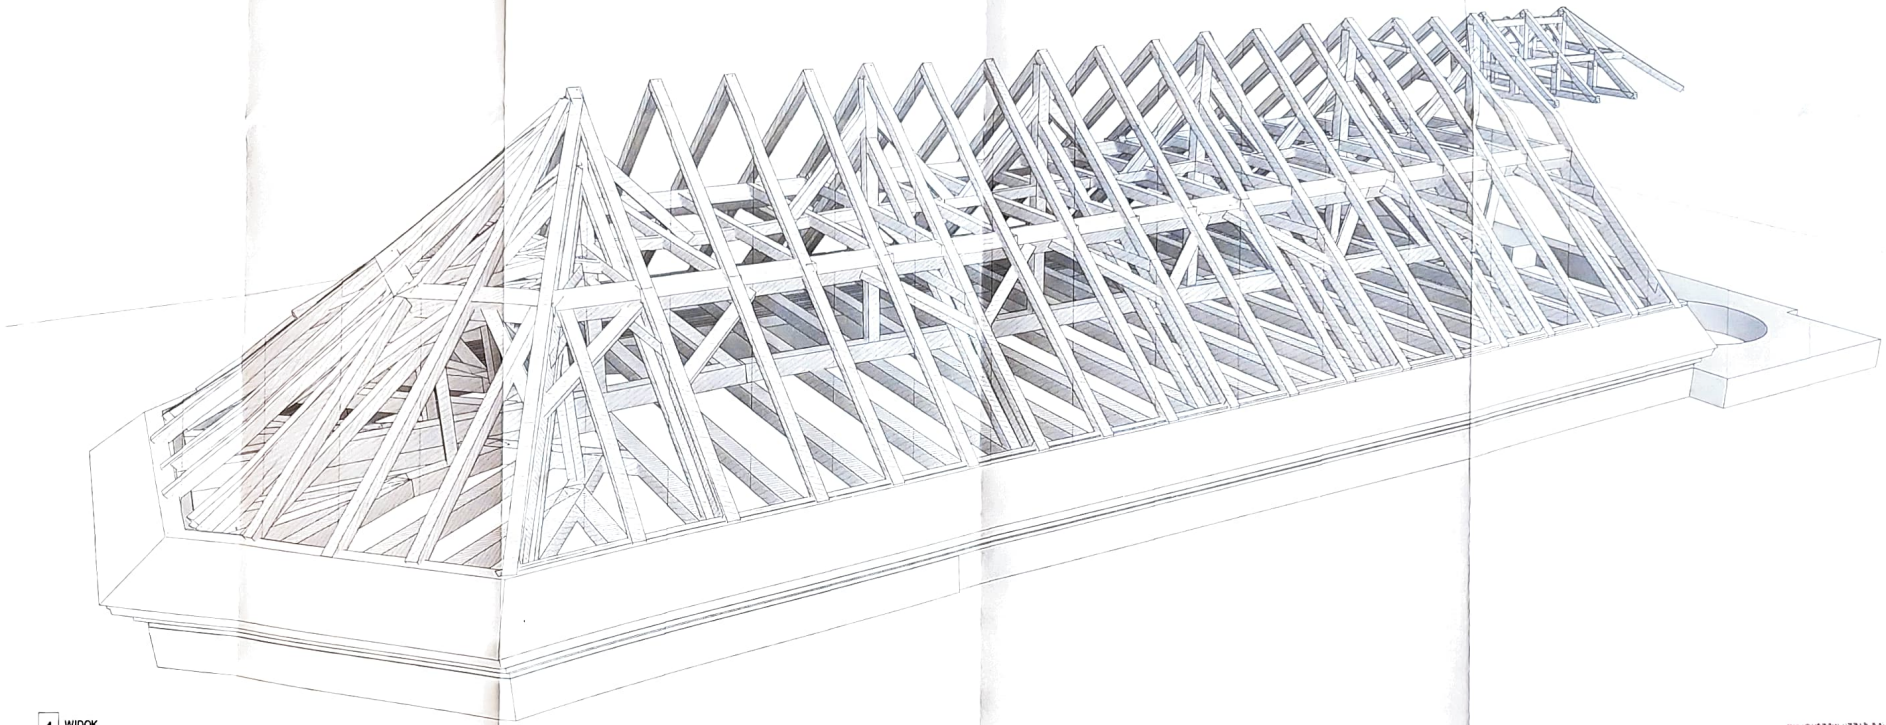

1 WIDOK

WOJEWÓDZKI URZĄD OCHRONY ZABYTKÓW
w Warszawie
DELEGATURA W PŁOCKU
09-400 Płock, ul. Zduńska 13A
tel. 262 75 71 fax 262 75 68

OFFFORM

Temat	INWENTARYZACJA STANU ISTNIEJĄCEGO WIĘŹBY DACHOWEJ KOŚCIOŁA
Faza dokumentacji	INWENTARYZACJA
Branża	ARCHITEKTURA
Wykonawca	[illegible]
Data	[illegible]
Adres inwestycji	[illegible]
Skala	
Rysunek	WIDOK WIEŻBY KOŚCIOŁA
Nr rys.	03
Projektant	[illegible]
Podpis	
Uzgodnienia	[illegible]