


SCHEMAT WYKONANIA TYMCZASOWEGO POMOSTU ROBOCZEGO SKALA 1:50

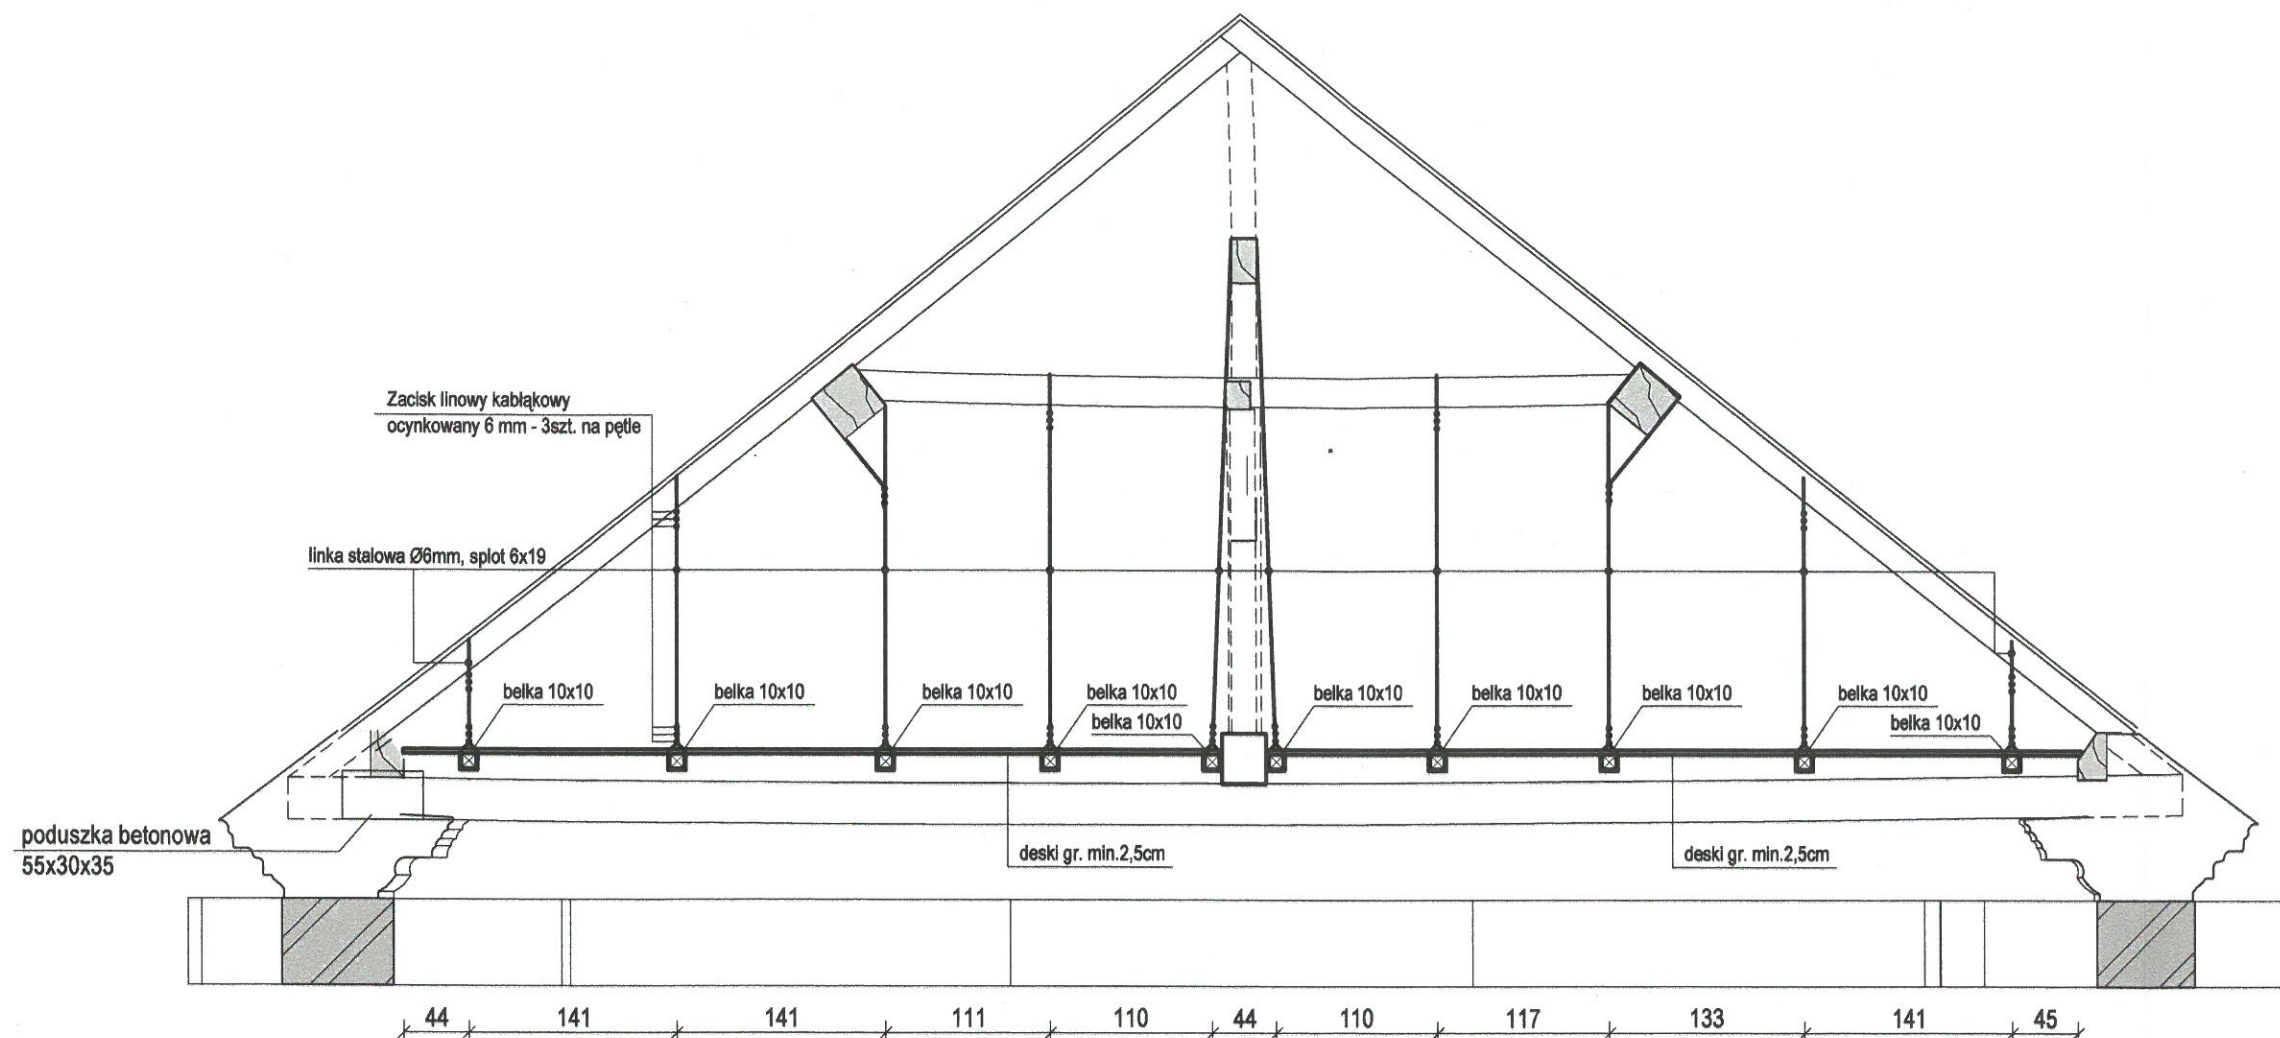

WYBUDOWA URZĘDNIKA
 w Warszawie
 DELEGATURA W ŁODZI
 00-400 Piłsudskiego 12A
 Tel. 22 622 720 741, 22 622 720 742

OFFFORM

Temat:	PROJEKT PRZEBUDOWY I REMONTU WIĘZB DACHOWYCH KOŚCIOŁA I DZWONNICY W KOMPLEKSIE PARAFIALNY PW. WNIĘBOWZIĘCIA NAJŚWIĘTSZEJ MARYI PANNY W SUSZERZU		
Faza opracowania:	PROJEKT BUDOWLANY		
Branża:	KONSTRUKCJA		
Inwestor:	PARAFIA POD WEZWANIEM WNIĘBOWZIĘCIA NAJŚWIĘTSZEJ MARYI PANNY W SUSZERZU	Data:	PAŹDZIERNIK 2022
Adres inwestycji:	SUSZERZ 54 06-650 SZCZAWIN KOŚCIELNY.DZ.NR.EWID. 242/1 309	Skala:	1 : 50
Rysunek:	SCHEMAT WYKONANIA TYMCZASOWEGO POMOSTU ROBOCZEGO	Nr rys.:	01
Projektant:	mgr inż. MARCIN PACYNA nr upr. LOD/0585/POOK/08	Podpis:	
Sprawdzający:	mgr inż. ZBIGNIEW TCHÓRZEWSKI nr upr. 336/Gd/2020		