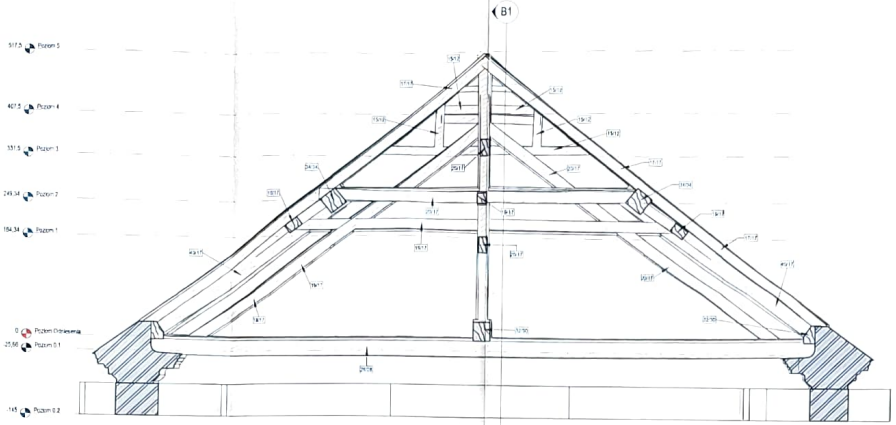

1 A1
1 : 50

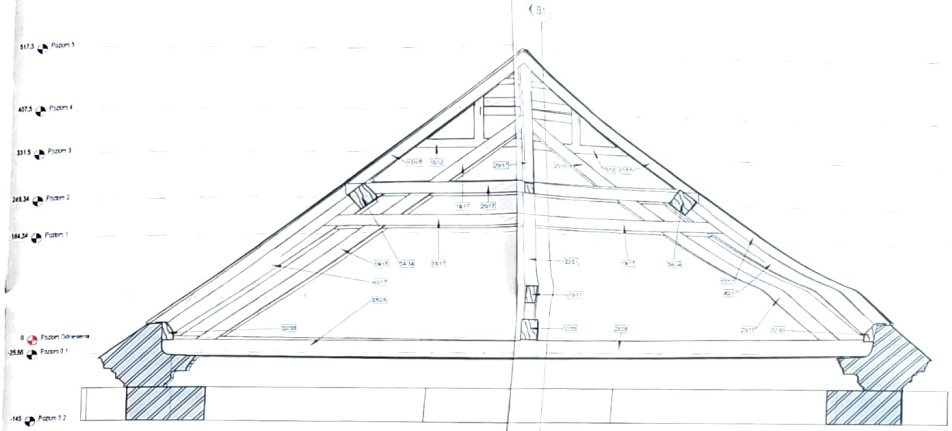

2 A2
1 : 50

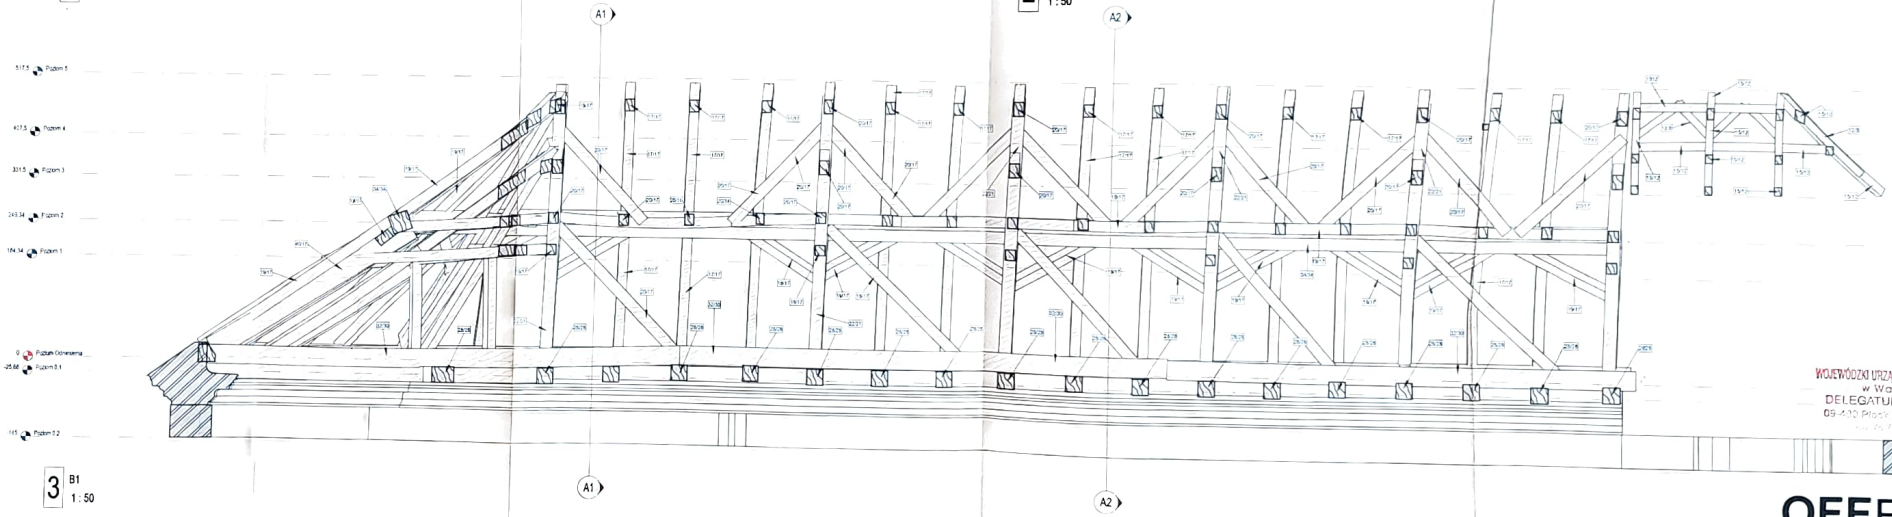

3 B1
1 : 50

WOJEWÓDZKI URZĄD OCHRONY ZABYTKÓW
w Warszawie
DELEGATURA W PŁOCKU
09-400 Płock, ul. Zduńska 13A
tel. 24 262 75 58

OFFFORM

Temat	INWENTARYZACJA STANU ISTNIEJĄCEGO WIĘŹBY DACHOWEJ KOŚCIOŁA
Faza dokumentacji	INWENTARYZACJA
Branża	ARCHITEKTURA
Inwestor	Parafia p.w. Najświętszej Marii Panny Królowej Wszystkich Świętych w Sukcesywie, Sukcesywie 1, 09-402 Płock
Adres inwestycji	Sukcesywie 1, 09-402 Płock, Sukcesywie, województwo mazowieckie
Rysunek	PRZEKROJE WIĘŹBY KOŚCIOŁA
Skala	1 : 50
Nr rys.	02
Projektant	mgr inż. arch. Katarzyna Czechowska-Szadkowska, upr. w zakresie konserwatora
Współpraca	mgr inż. arch. Katarzyna Czechowska-Szadkowska