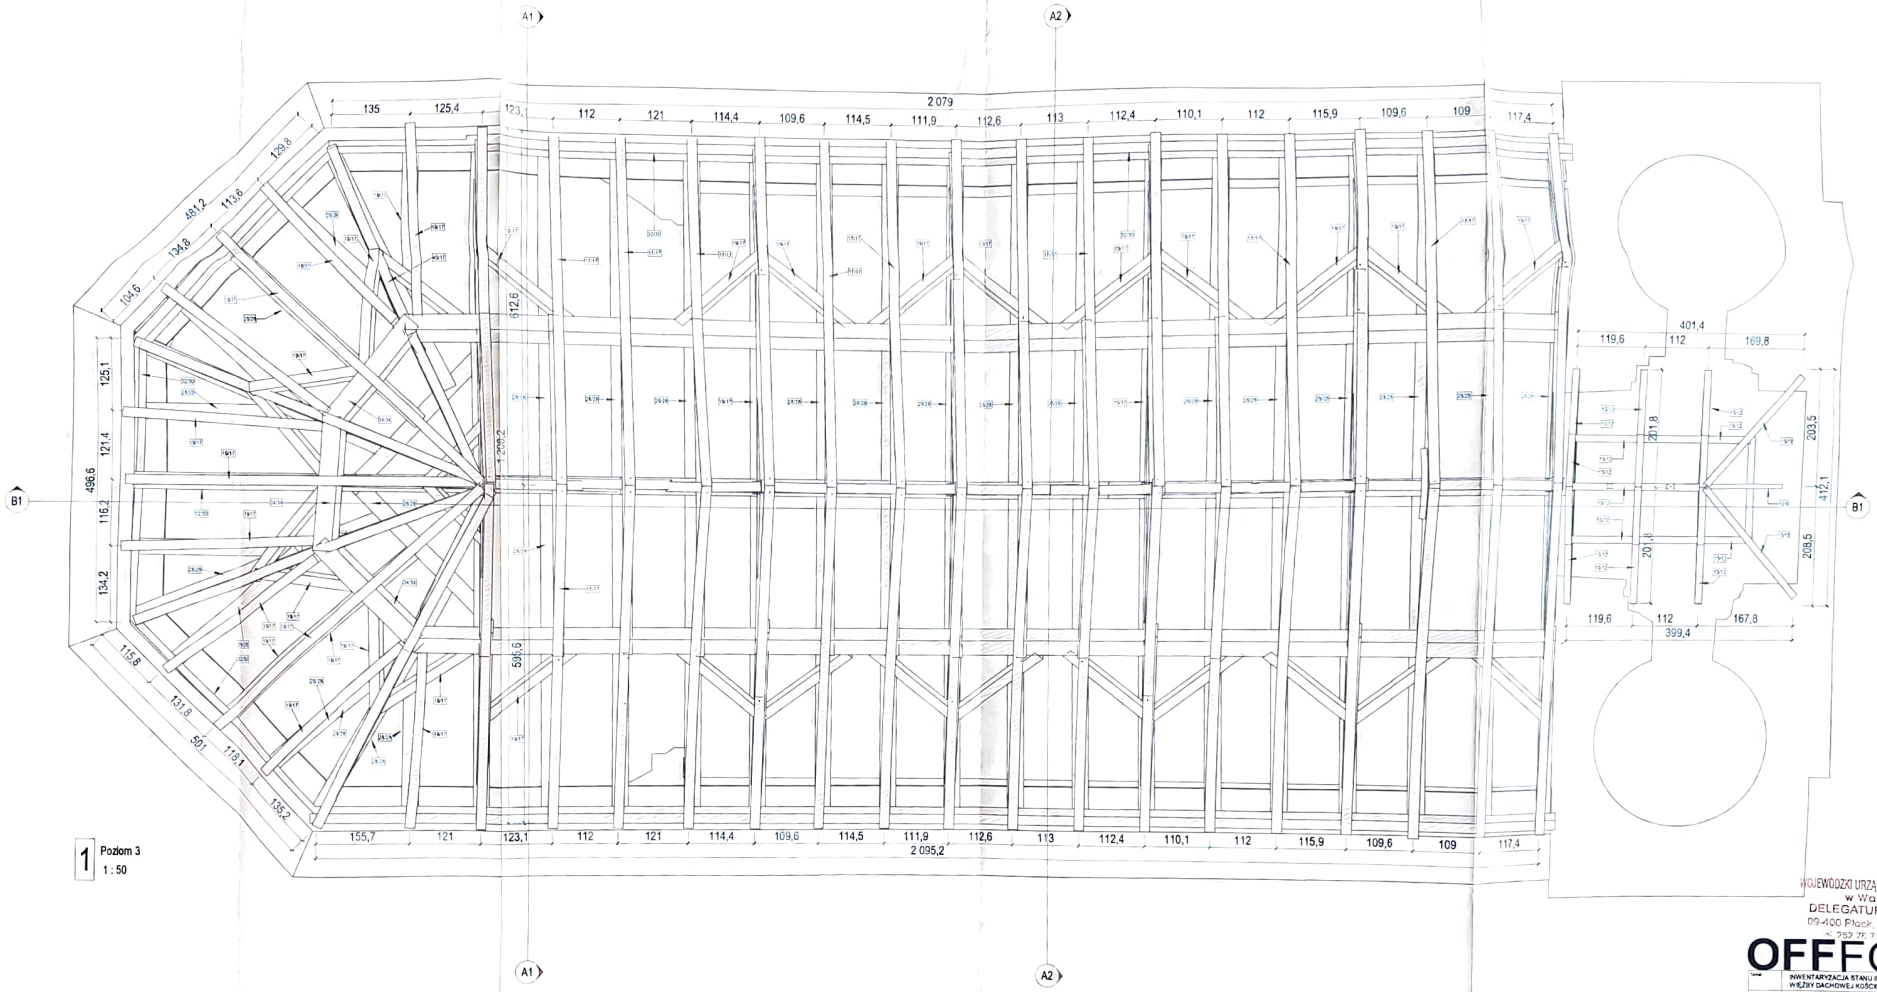

1 Poziom 3
1 : 50

WOJEWÓDZKI URZĄD OCHRONY ZABYTKÓW
w Warszawie
DELEGATURA W PŁOCKU
09-400 Płock, ul. Zduńska 13A
tel. 262 76 71; fax: 262 76 59

OFFORM

Temat	INWENTARYZACJA STANU ISTNIEJĄCEGO WIĘŹBY DACHOWEJ KOŚCIOŁA
Faza dokumentacji	INWENTARYZACJA
Branża	ARCHITEKTURA
Inwestor	Parafia rzym.-kat. Wniebowzięcia NMP w Gostyninie, ul. Kościelna 1, 09-500 Gostynin
Adres inwestycji	Kościół w. Wniebowzięcia NMP, ul. Kościelna 1, 09-500 Gostynin
Tytuł rysunku	RZUT WIĘŹBY KOŚCIOŁA
Projektant	mgr inż. arch. Katarzyna Jerzykowska-Dudziańska, upr. budowlane nr 7/DOLNOŚLĄSKIE
Sprawdzający	mgr inż. arch. Katarzyna Jerzykowska-Dudziańska, mgr inż. arch. Tadeusz Kulig
Data	PAŹDZIERNIK 2023
Skala	1 : 50
Nr rys.	01
Podpis	