


WZMOCNIENIE DŹWIGARÓW GŁÓWNYCH - 6 szt. SKALA 1:50

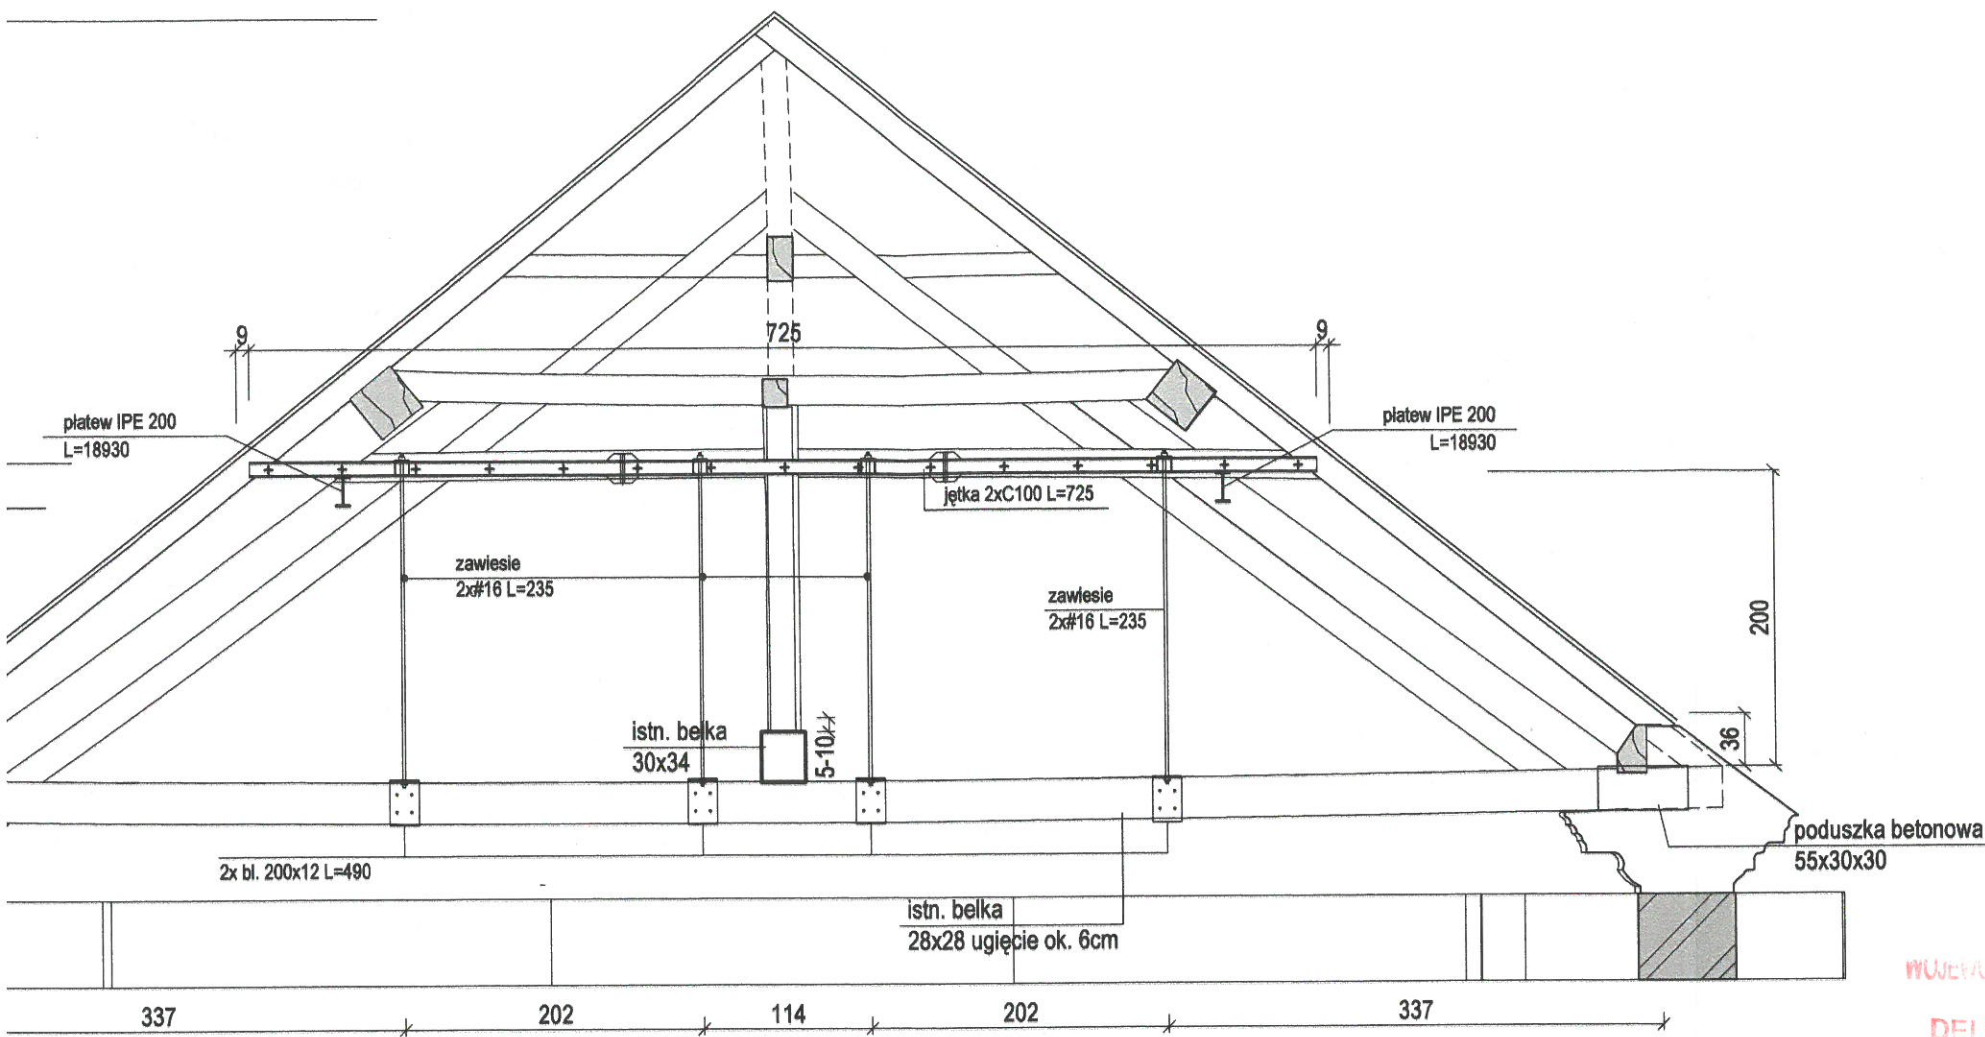

WYKONANO PRZEZ BIURO ZASTAWY
 inż. Włodzisław
 DELEGATURA W PŁOCKU
 09-400 Plock, ul. Żołnierska 13A
 Tel. 244 24 24, Fax 244 75 59