


WZMOCNIENIE DŹWIGARÓW PUSTYCH - 11szt. SKALA 1:50

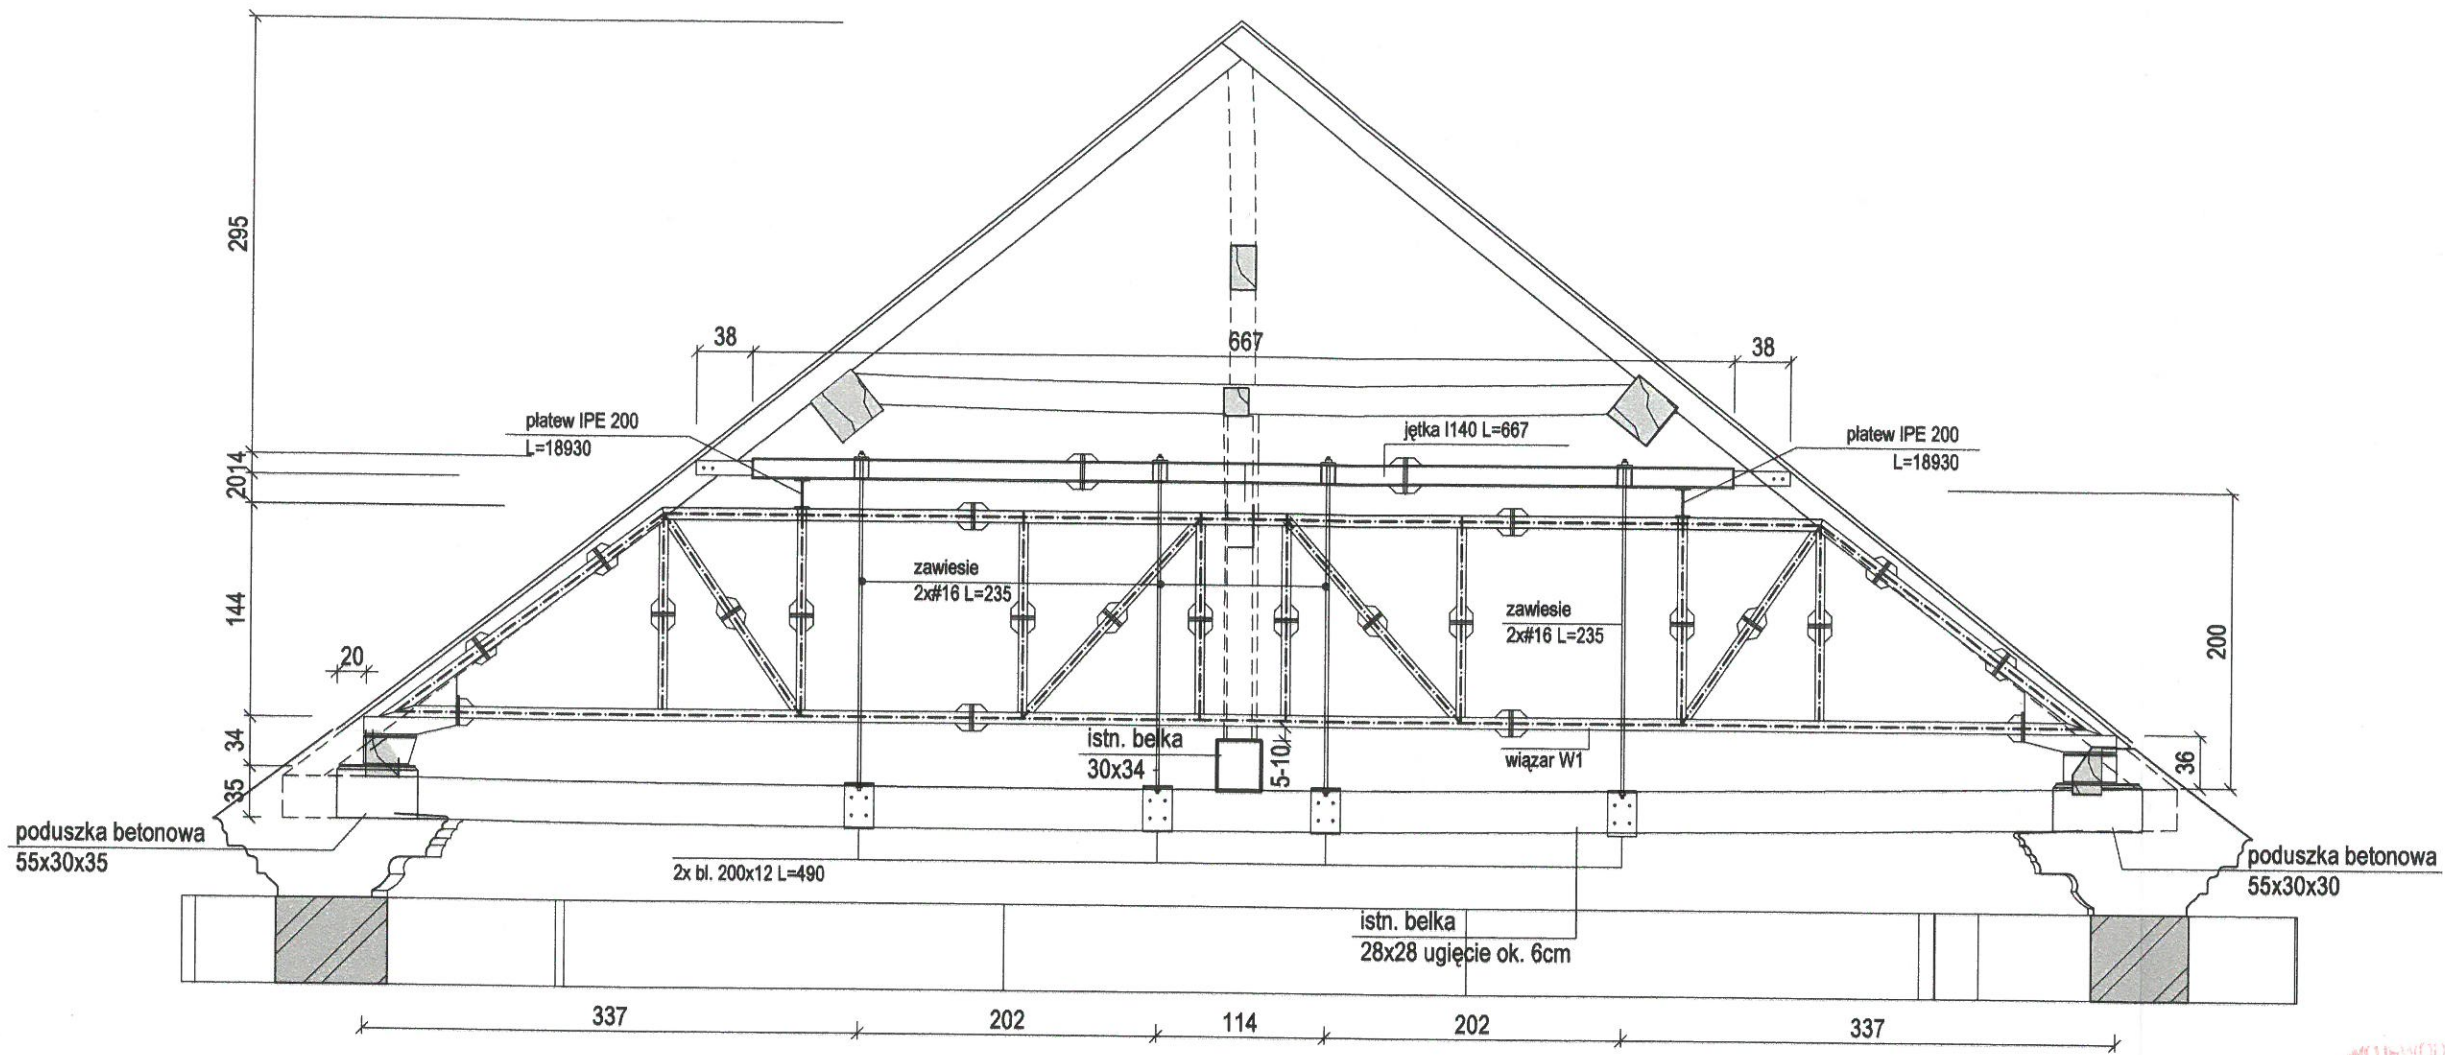

WOJEWÓDZKI URZĄD OCHRONY ZABYTKÓW
 w Szczecinie
 DELFACATRA w PŁOCKU
 09-400 Plock, ul. Zduńska 13A
 tel. 2665 100 70 fax 2665 75 59

OFFFORM

Temat:		PROJEKT PRZEBUDOWY I REMONTU WIEŻB DACHOWYCH KOŚCIOŁA I DZWONNICY W KOMPLEKSIE PARAFIALNY PW. WNEBOWZIĘCIA NAJŚWIĘTSZEJ MARYI PANNY W SUSERZU	
Faza opracowania:		PROJEKT BUDOWLANY	
Branża:		KONSTRUKCJA	
Inwestor:	PARAFIA POD WEZWANIEM WNEBOWZIĘCIA NAJŚWIĘTSZEJ MARYI PANNY W SUSERZU	Data:	PAŹDZIERNIK 2022
Adres inwestycji:	SUSERZ 54 09-590 SZCZAWIN KOŚCIELNY DZ.NR EWID. 242/3 1309	Skala:	1 : 50
Rysunek:	WZMOCNIENIE DŹWIGARÓW PUSTYCH	Nr rys.:	04
Projektant:	mgr inż. MARCIN PACYNA nr upr. LOD/0585/POOK/06	Podpis:	
Sprawdzający:	mgr inż. ZBIGNIEW TCHÓRZEWSKI nr upr. 336/Gd/2020		