


SCHEMAT WYKONANIA TYMCZASOWEGO POMOSTU ROBOCZEGO SKALA 1:50

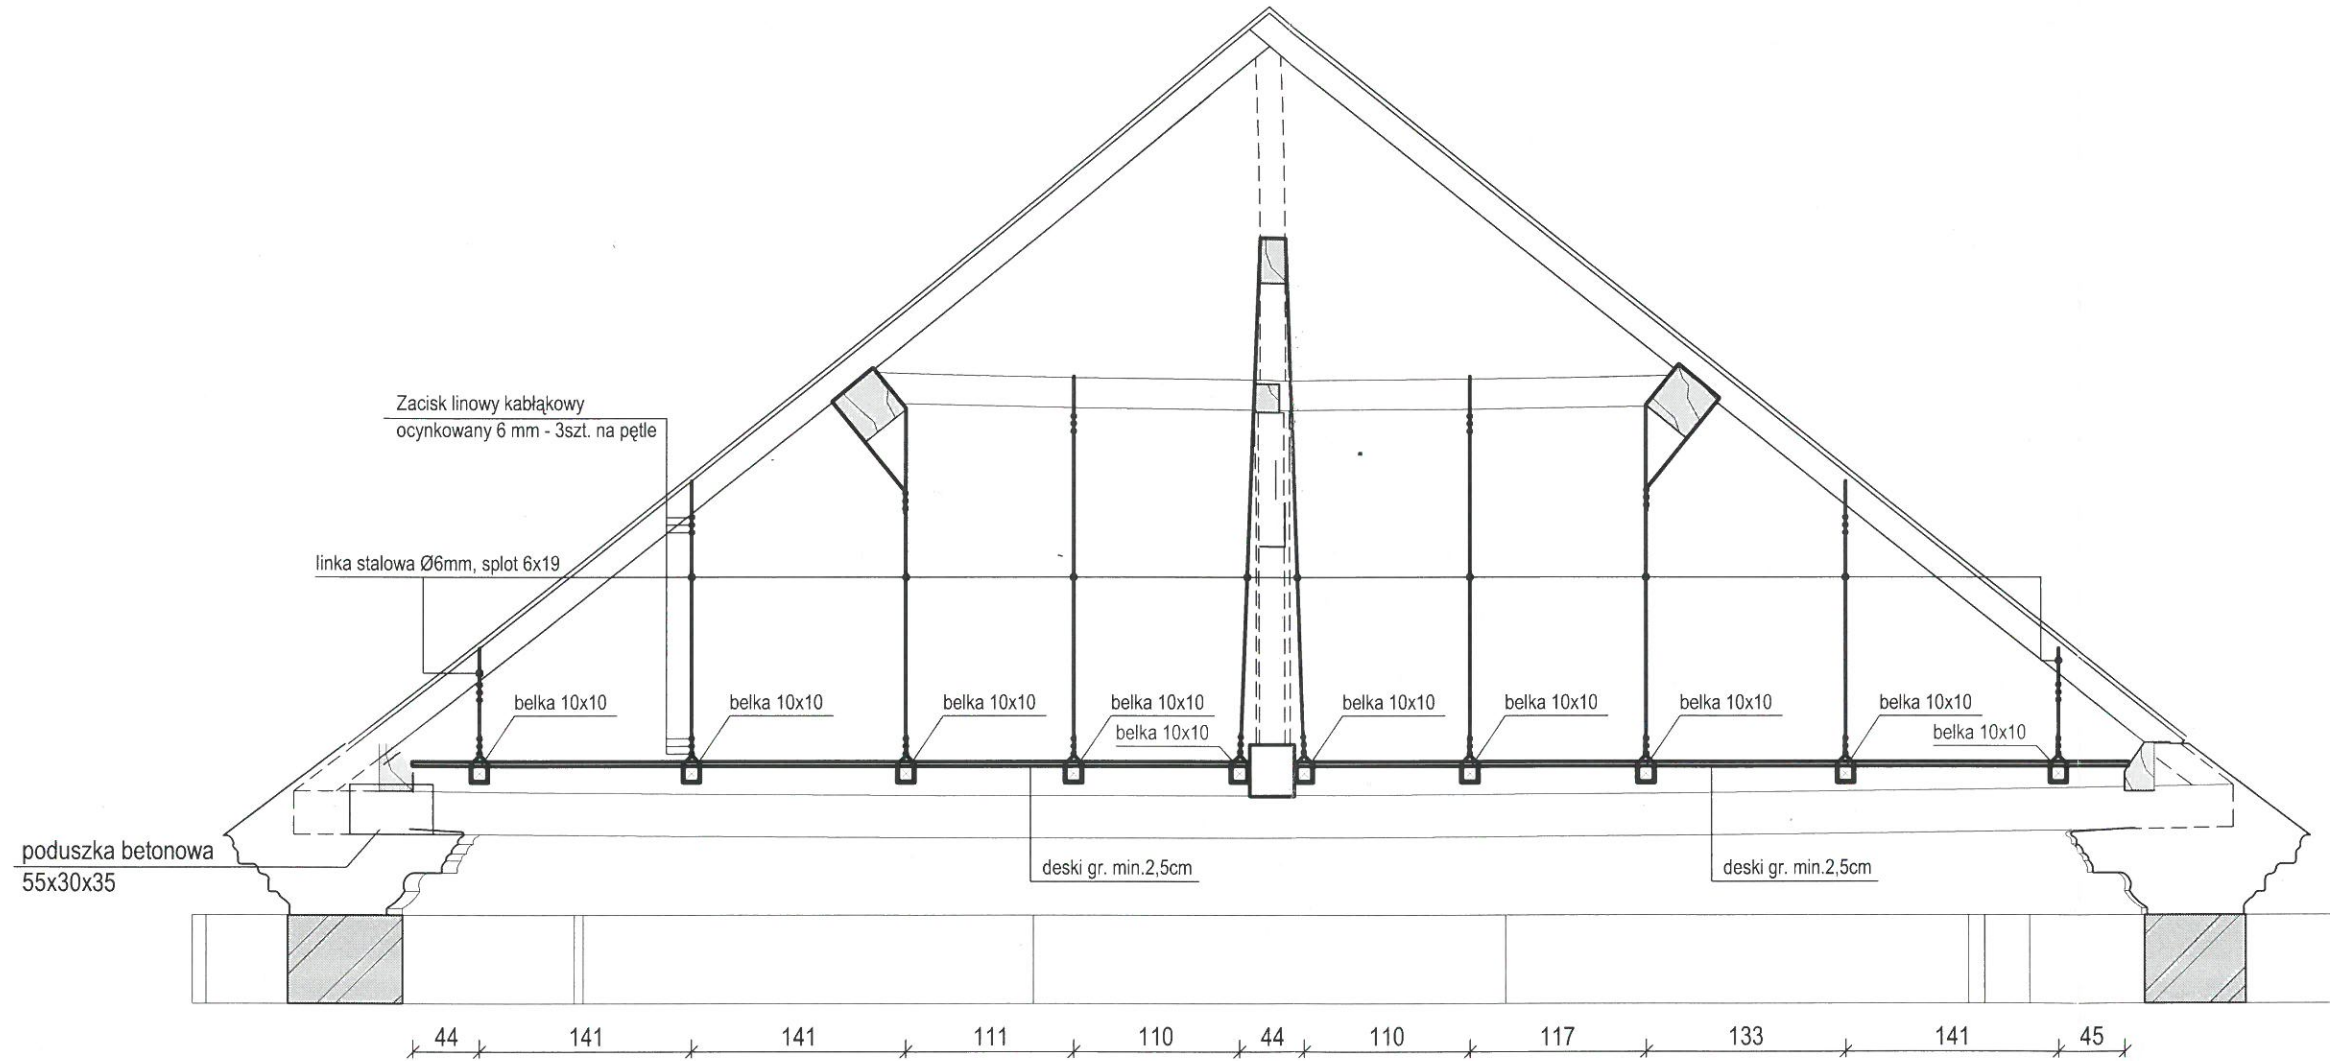

WOJEWODZKI URZĄD OCHRONY ZABYTKÓW
w Warszawie
DELEGATURA W PŁOCKU
09-400 Płock, ul. Zduńska 13A
tel. 262 76 71, fax 262 75 58

OFFFORM

- UWAGI:
1. DREWNO C24
2. BETON C20/25
3. STAL: S235

Temat:	PROJEKT REMONTU WIĘŻBY DACHOWEJ KOŚCIOŁA, DZWONNICZY ORAZ BRAMY WEJŚCIOWEJ WRAZ Z INWENTARYZACJĄ NA TERENIE PARAFII PW. WNEBOWIĘCIA NAJSWIĘTSZEJ MARYI PANNY W SUSERZU		
Faza opracowania:	PROJEKT BUDOWLANY		
Branża:	KONSTRUKCJA		
Investor:	PARAFIA POD WEZWANIEM WNEBOWIĘCIA NAJSWIĘTSZEJ MARYI PANNY W SUSERZU	Data:	PAŹDZIERNIK 2022
Adres inwestycji:	SUSERZ 54 ; 09-550 SZCZAWIN KOŚCIELNY	Skala:	1 : 50
Rysunek:	SCHEMAT WYKONANIA TYMCZASOWEGO POMOSTU ROBOCZEGO	Nr rys.:	08
Projektant:	mgr inż. MARCIN PACYNA nr upr. LOD/0585/POOK/06	Podpis:	
Opracowanie:			