
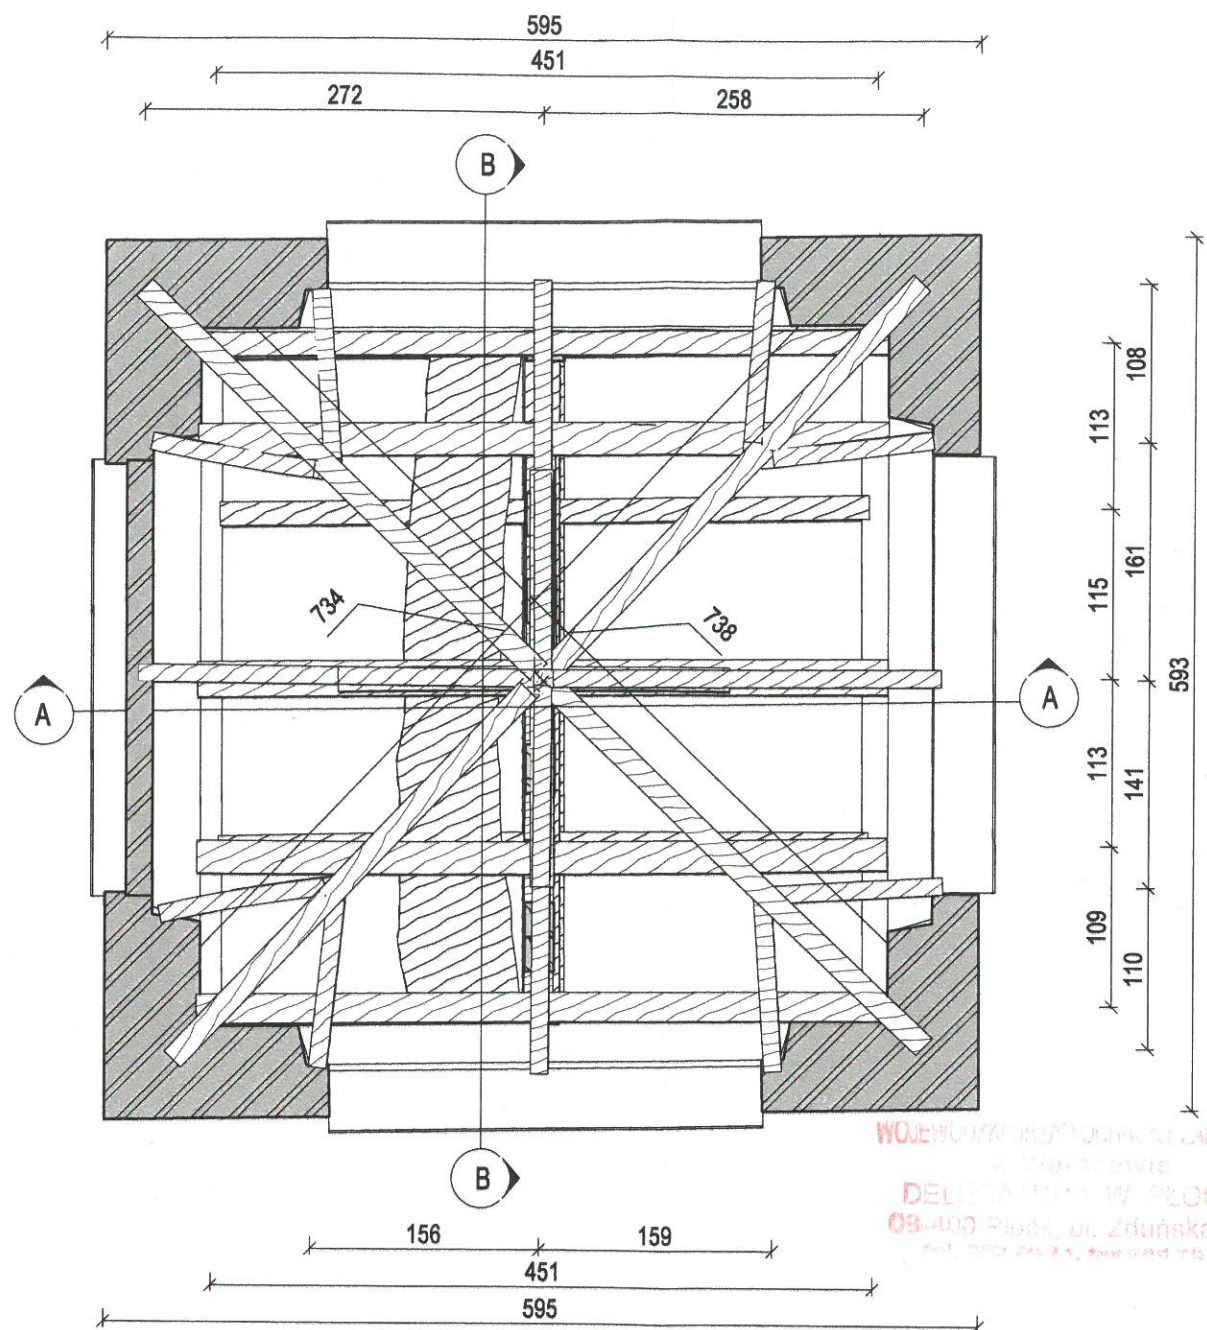


DZWONNICA - ZAKRES WZMOCNIEN I NAPRAW - PRZEKRÓJ B-B SKALA 1:50

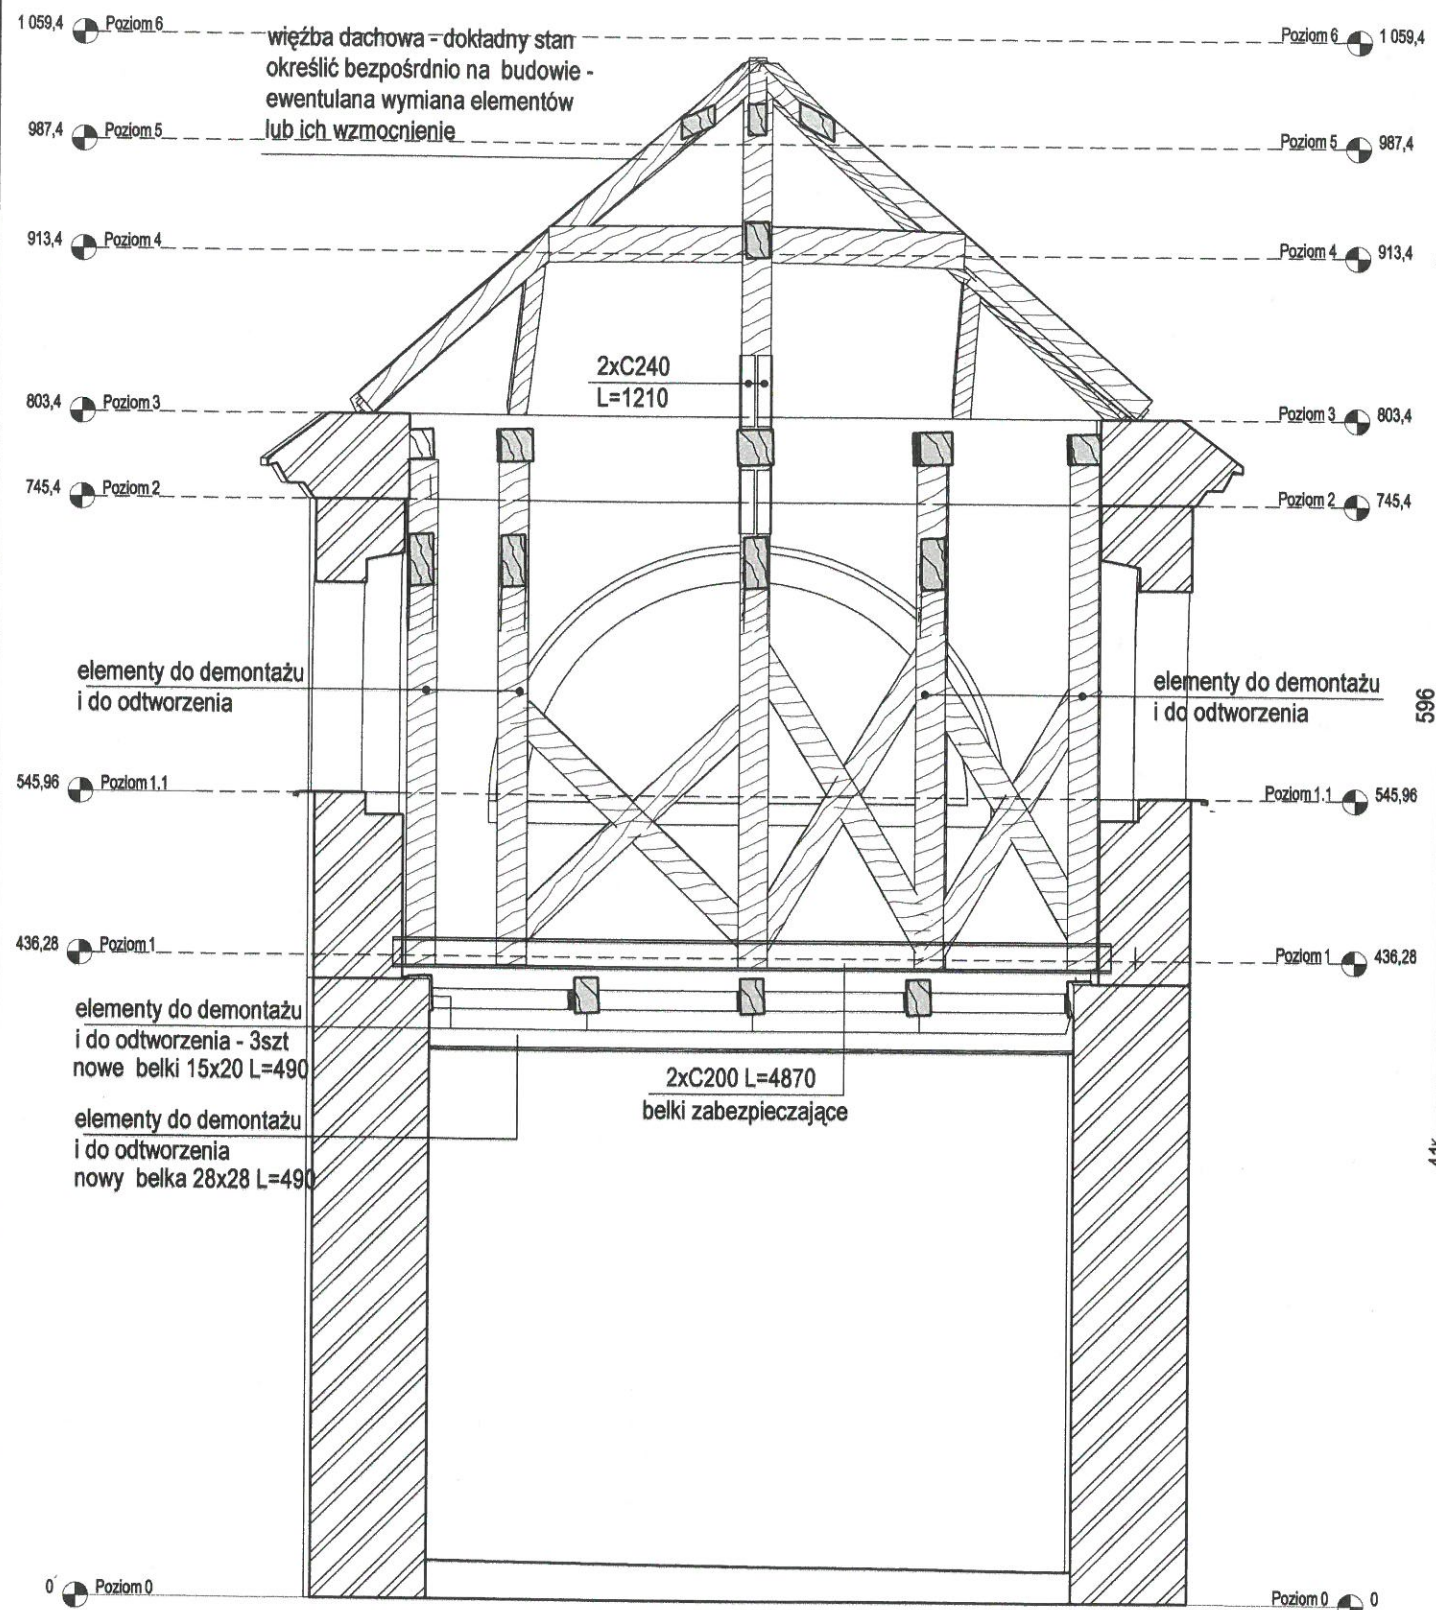

WOJEWÓDZKI OŚRODEK PROJEKTOWY I BUDOWLANY
 DELTA Sp. z o.o. w PŁOCKU
 09-400 Płock, ul. Zduńska 13A
 tel. 242 24 74, fax 242 25 69

OFFFORM

Temat:		PROJEKT PRZEBUDOWY I REMONTU WIĘZB DACHOWYCH KOŚCIOŁA I DZWONNICY W KOMPLEKSIE PARAFIALNY PW. WNEBOWIĘCIA NAJSWIĘTSZEJ MARYI PANNY W SUSERZU	
Faza opracowania:		PROJEKT BUDOWLANY	
Branża:		KONSTRUKCJA	
Investor:	PARAFIA POD WEZWANIEM WNEBOWIĘCIA NAJSWIĘTSZEJ MARYI PANNY W SUSERZU	Data:	PAŹDZIERNIK 2022
Adres inwestycji:	54 09-580 SZCZAWIN KOŚCIELNY, DZ.NR.EWID. 242/3 309	Skala:	1:50
Rysunek:	WZMOCNIENIE DŹWIGARÓW GŁÓWNYCH	Nr rys.:	06
Projektant:	mgr inż. MARCIN PACYNA nr upr. LOD/0585/POOK/06	Podpis:	
Sprawdzając:	mgr inż. ZBIGNIEW TCHÓRZEWSKI nr upr. 336/Gd/2020		