


WZMOCNIENIE DŹWIGARÓW GŁÓWNYCH - 6 szt. SKALA 1:50

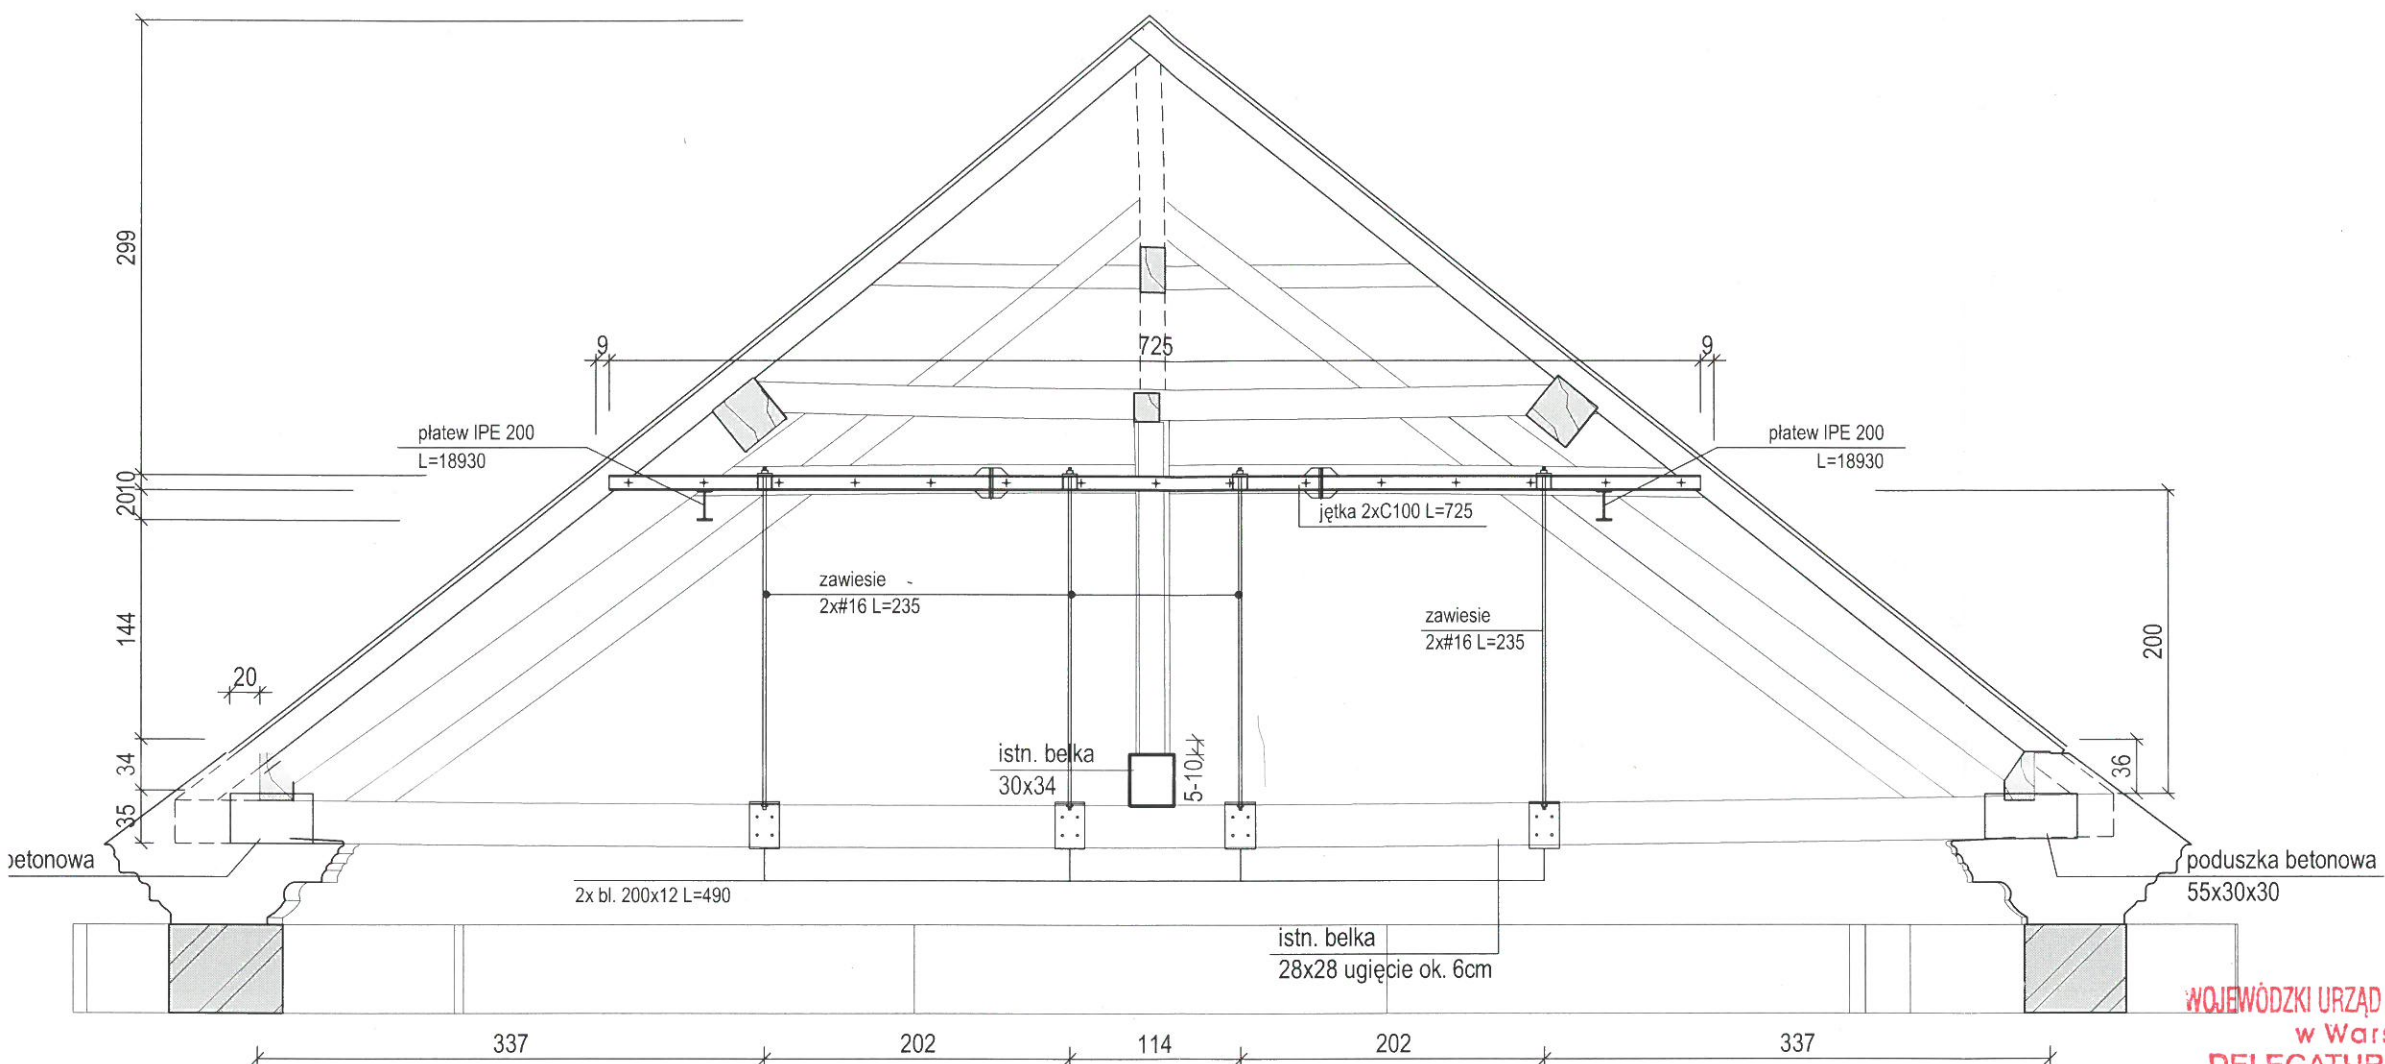

WOJEWÓDZKI URZĄD OCHRONY ZABYTKÓW  
w Warszawie  
DELEGATURA W PŁOCKU  
09-400 Płock, ul. Zduńska 13A  
tel 262 76 71 fax 262 75 58

# OFFFORM

- UWAGI:  
1. DREWNO C24  
2. BETON C20/25  
3. STAL: S235

Temat:	PROJEKT REMONTU WIĘŻBY DACHOWEJ KOŚCIOŁA, DZWONNICZY ORAZ BRAMY WEJŚCIOWEJ WRAZ Z INWENTARYZACJĄ NA TERENIE PARAFII PW. WNIĘBOWZIĘCIA NAJŚWIĘTSZEJ MARYI PANNY W SUSERZU		
Faza opracowania:	PROJEKT BUDOWLANY		
Branża:	KONSTRUKCJA		
Inwestor:	PARAFIA POD WEZWANIEM WNIĘBOWZIĘCIA NAJŚWIĘTSZEJ MARYI PANNY W SUSERZU	Data:	PAŹDZIERNIK 2022