DŹWIGARY KRATOWE - 6szt. SKALA 1:50

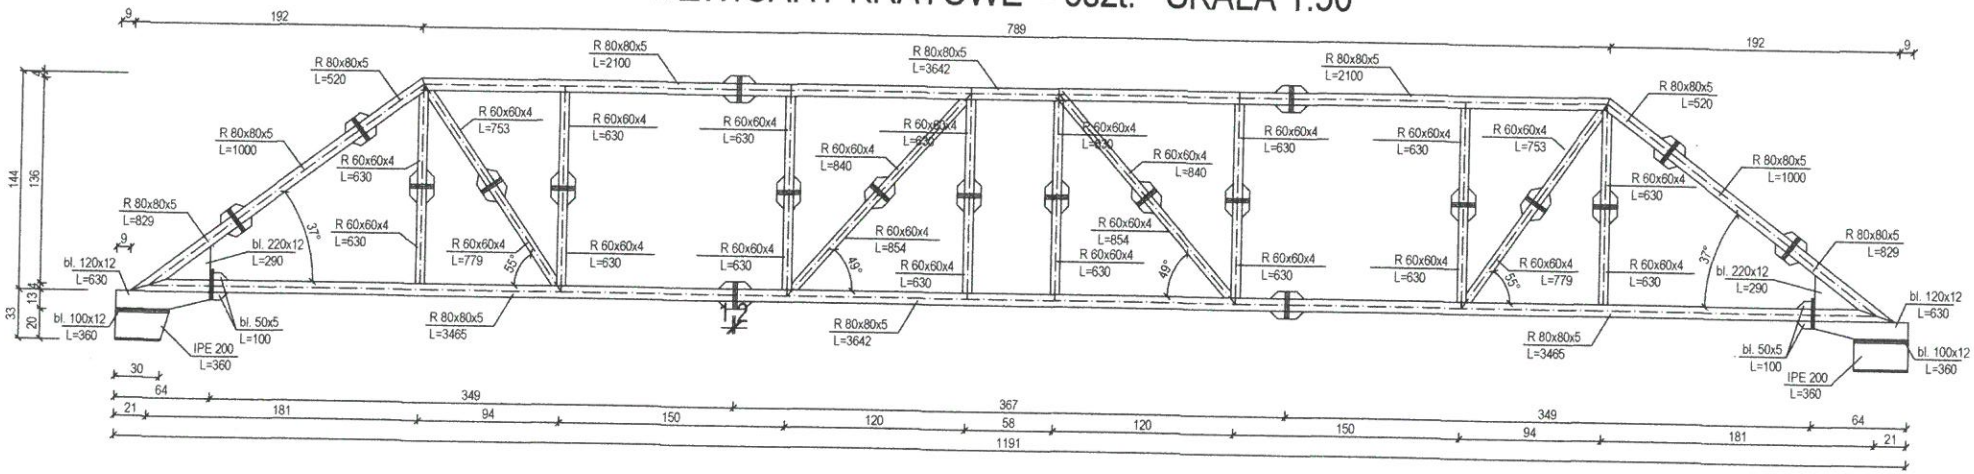

UWAGI:

1. STAL: S235

Temat:	PROJEKT REMONTU WIEŻBY DACHOWEJ KOŚCIOŁA , DZWONNICY ORAZ BRAMY WEJŚCIOWEJ WRAZ Z INWENTARYZACJĄ NA TERENIE PARAFII PW. WNIEBOWZIĘCIA NAJŚWIĘTSZEJ MARYI PANNY W SUSERZU
Faza opracowania:	PROJEKT BUDOWLANY
Branża:	KONSTRUKCJA
Inwestor:	PARAFIA POD WEZWANIEM WNIEBOWZIĘCIA NAJŚWIĘTRZEJ MARYI PANNY W SUSERZU
Adres inwestycji:	SUSERZ 54 ; 09-550 SZCZAWIN KOŚCIELNY
Rysunek:	DŹWIGARY KRATOWE
Projektant:	mgr inż. MARCIN PACYNA nr upr. LOD/0585/POOK/06
Opracowanie:	

Data:	PAŹDZIERNIK 2022
Skala:	1 : 50
Nr rys.:	12
Podpis:	

OFFORM

WOJEWÓDZKI URZĄD OCHRONY ZABYTKÓW w Warszawie DELEGATURA W PŁOCKU 09-400 Płock, ul. Zduńska 13a tel. 262 76 71, fax 262 [illegible]