
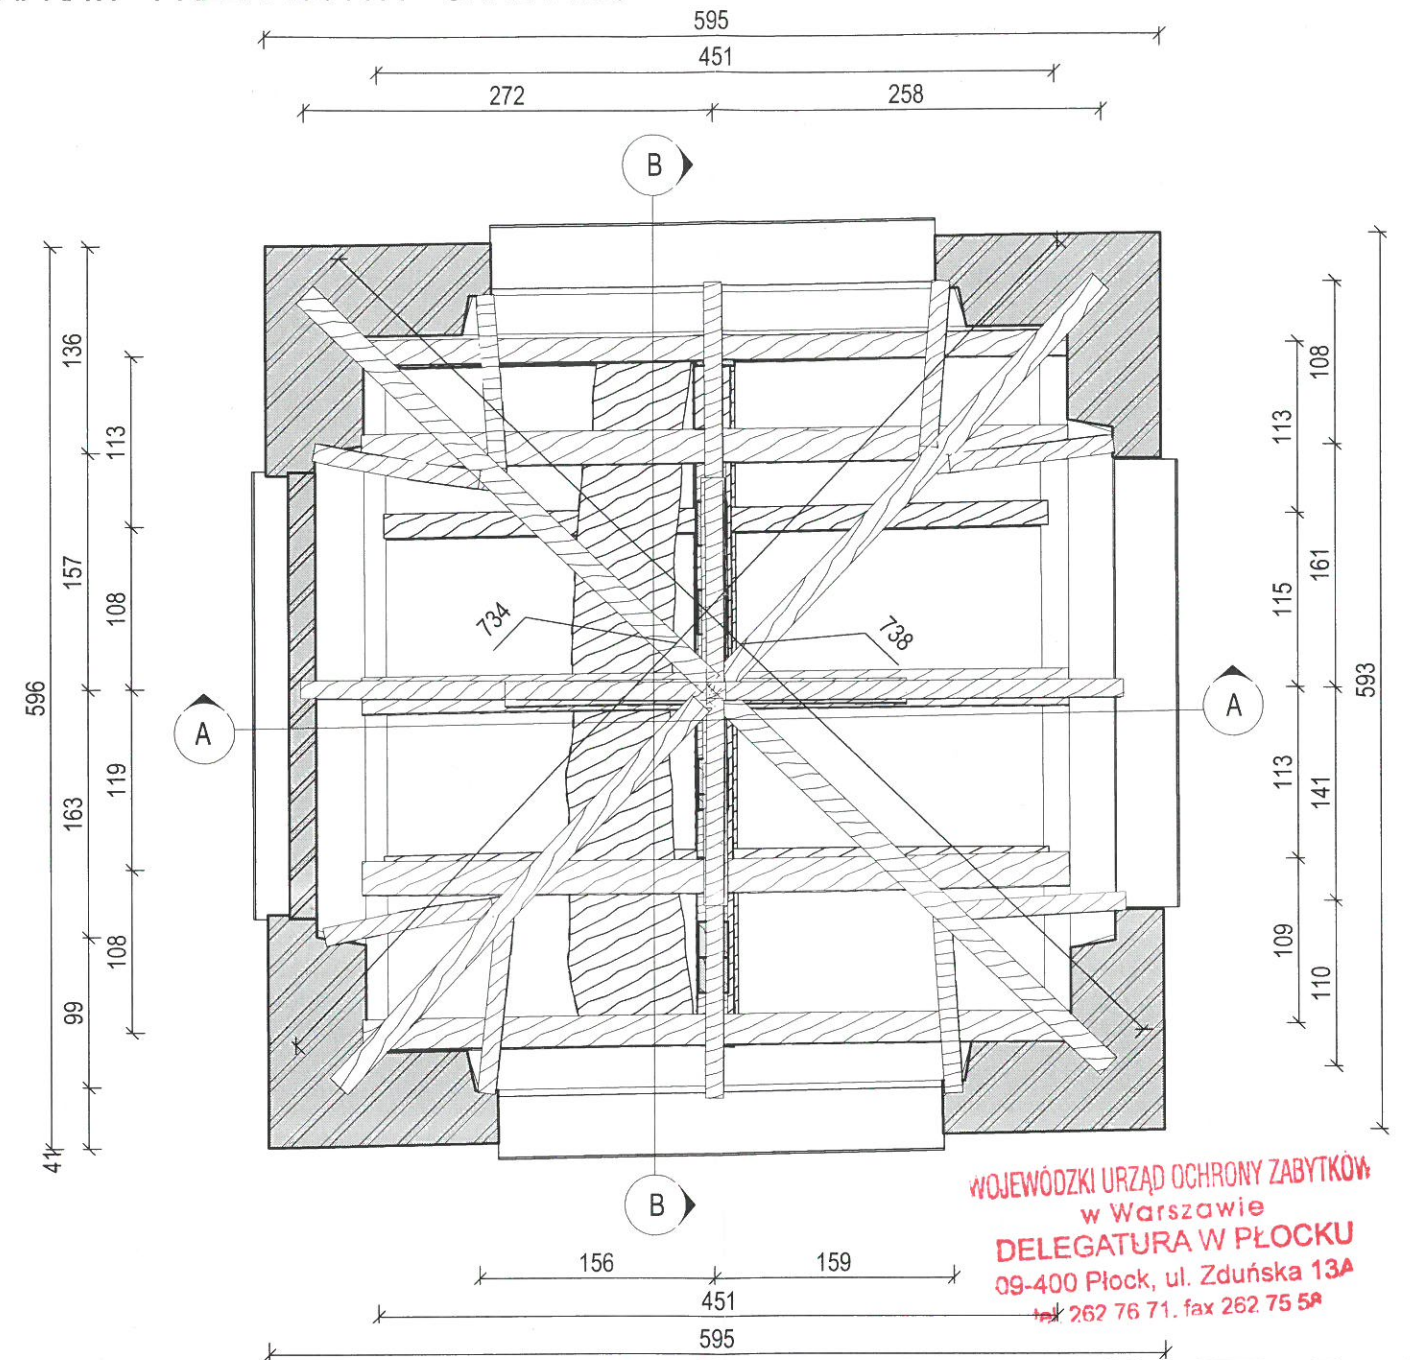


DZWONNICA - ZAKRES WZMOCNIENI I NAPRAW - PRZEKRÓJ A-A SKALA 1:50

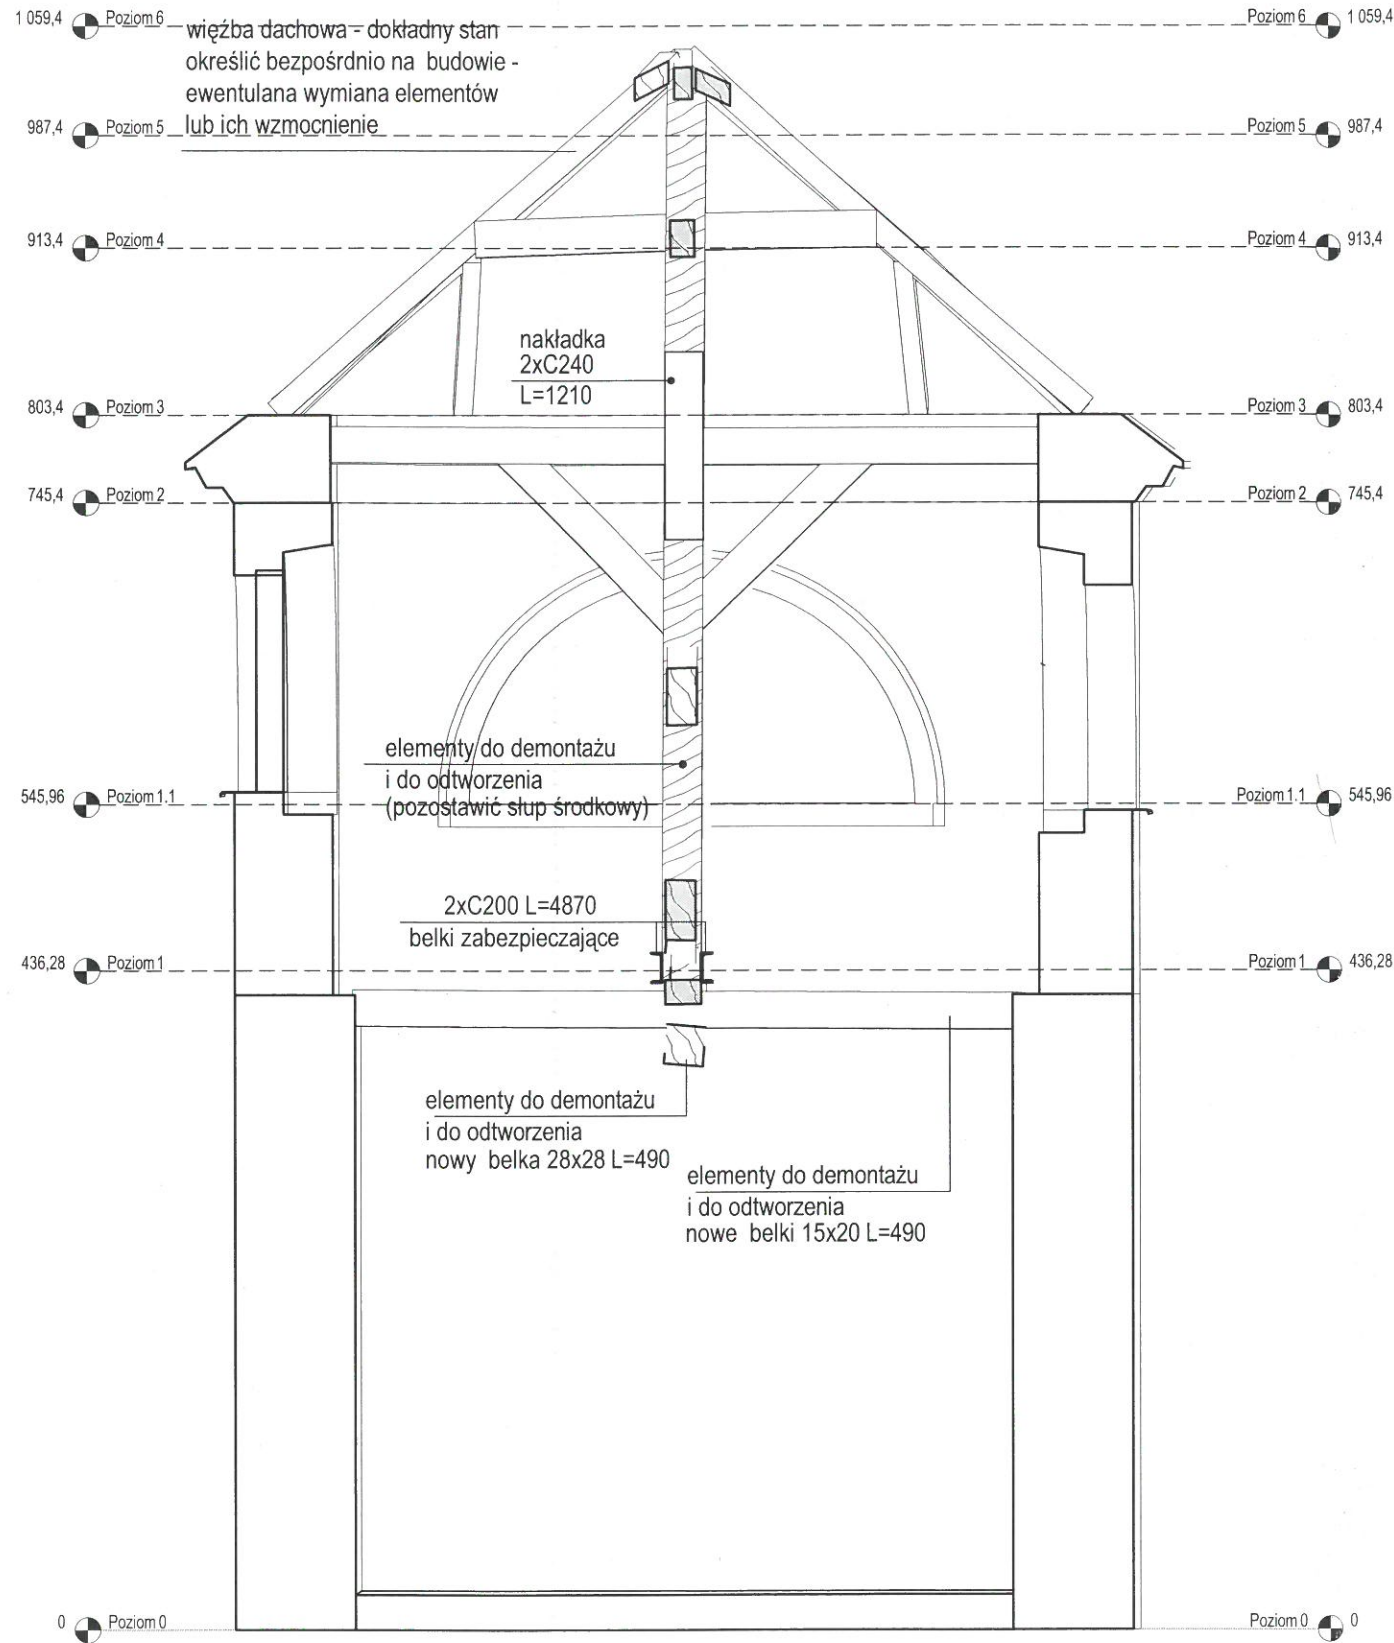

- UWAGI:
1. DREWNO C24
 2. BETON C20/25
 3. STAL: S235

OFFFORM

Temat:	PROJEKT REMONTU WIĘZBY DACHOWEJ KOŚCIOŁA, DZWONNICZY ORAZ BRAMY WEJŚCIOWEJ WRAZ Z INWENTARYZACJĄ NA TERENIE PARAFII PW. WNIĘBOWIĘCIA NAJŚWIĘTSZEJ MARYI PANNY W SUSERZU		
Faza opracowania:	PROJEKT BUDOWLANY		
Branża:	KONSTRUKCJA		
Inwestor:	PARAFIA POD WEZWANIEM WNIĘBOWIĘCIA NAJŚWIĘTSZEJ MARYI PANNY W SUSERZU	Data:	PAŹDZIERNIK 2022
Adres inwestycji:	SUSERZ 54 : 09-550 SZCZAWIN KOŚCIELNY	Skala:	1 : 50
Rysunek:	DZWONNICA - ZAKRES WZMOCNIENI I NAPRAW - PRZEKRÓJ A-A	Nr rys.:	13
Projektant:	mgr inż. MARCIN PACYNA nr upr. LOD/0585/POOK/06	Podpis:	