
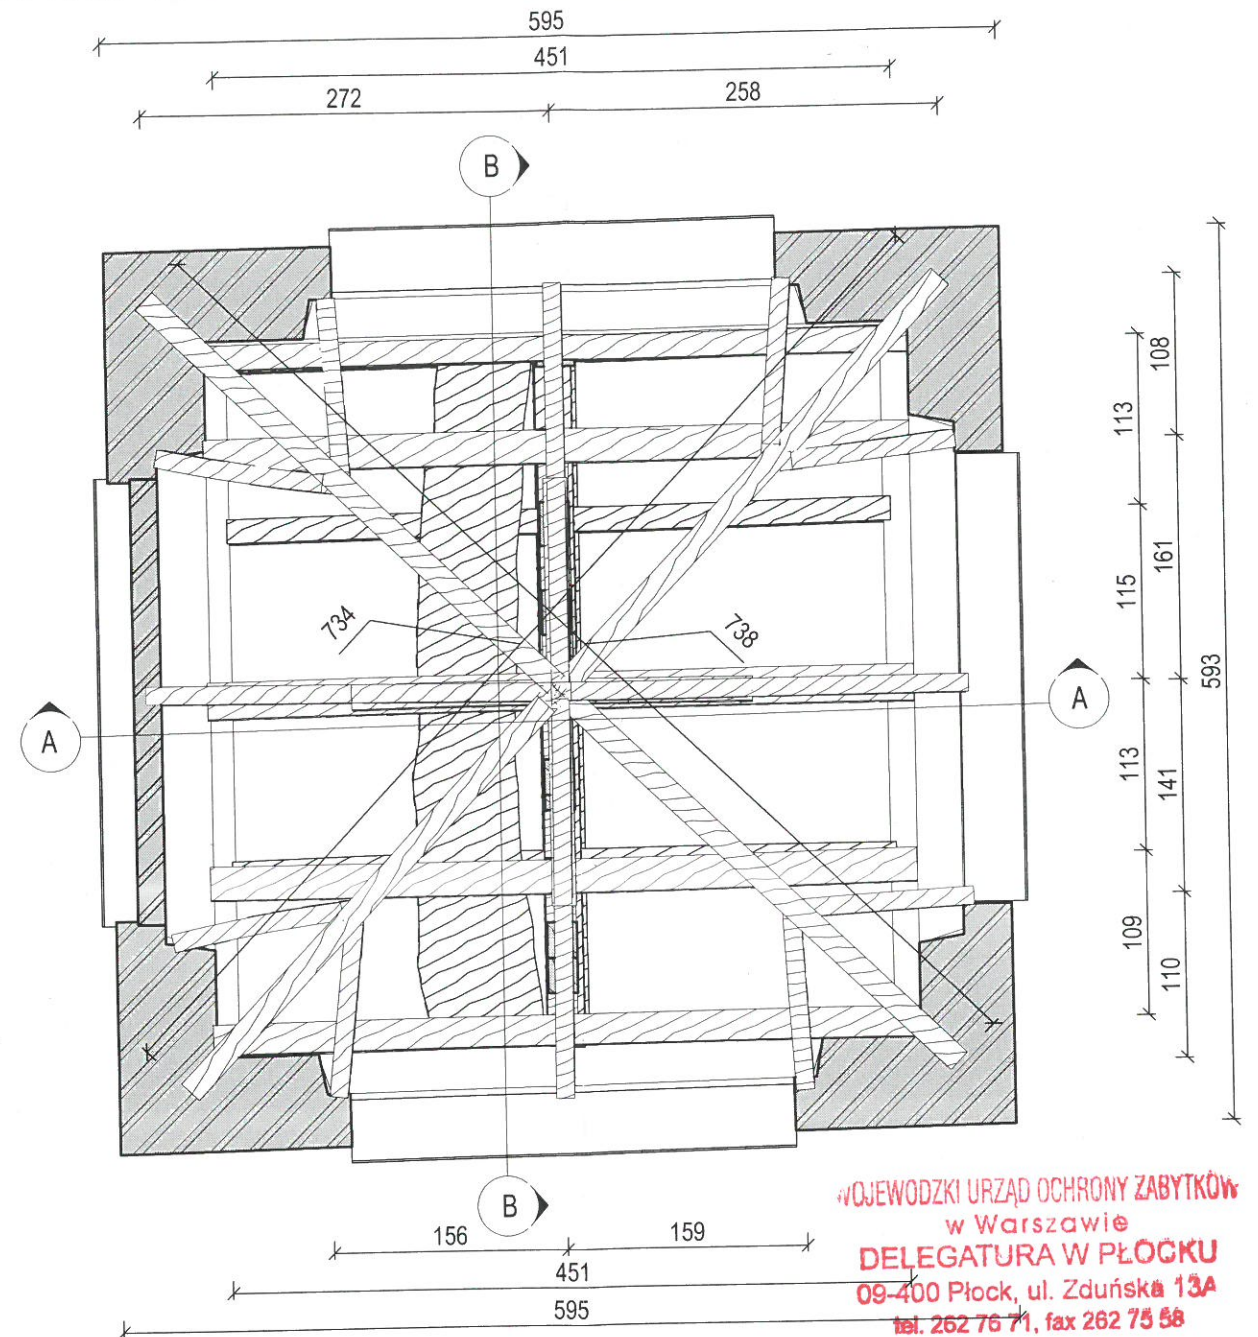


# DZWONNICA - ZAKRES WZMOCNIENÍ I NAPRAW - PRZEKRÓJ B-B SKALA 1:50

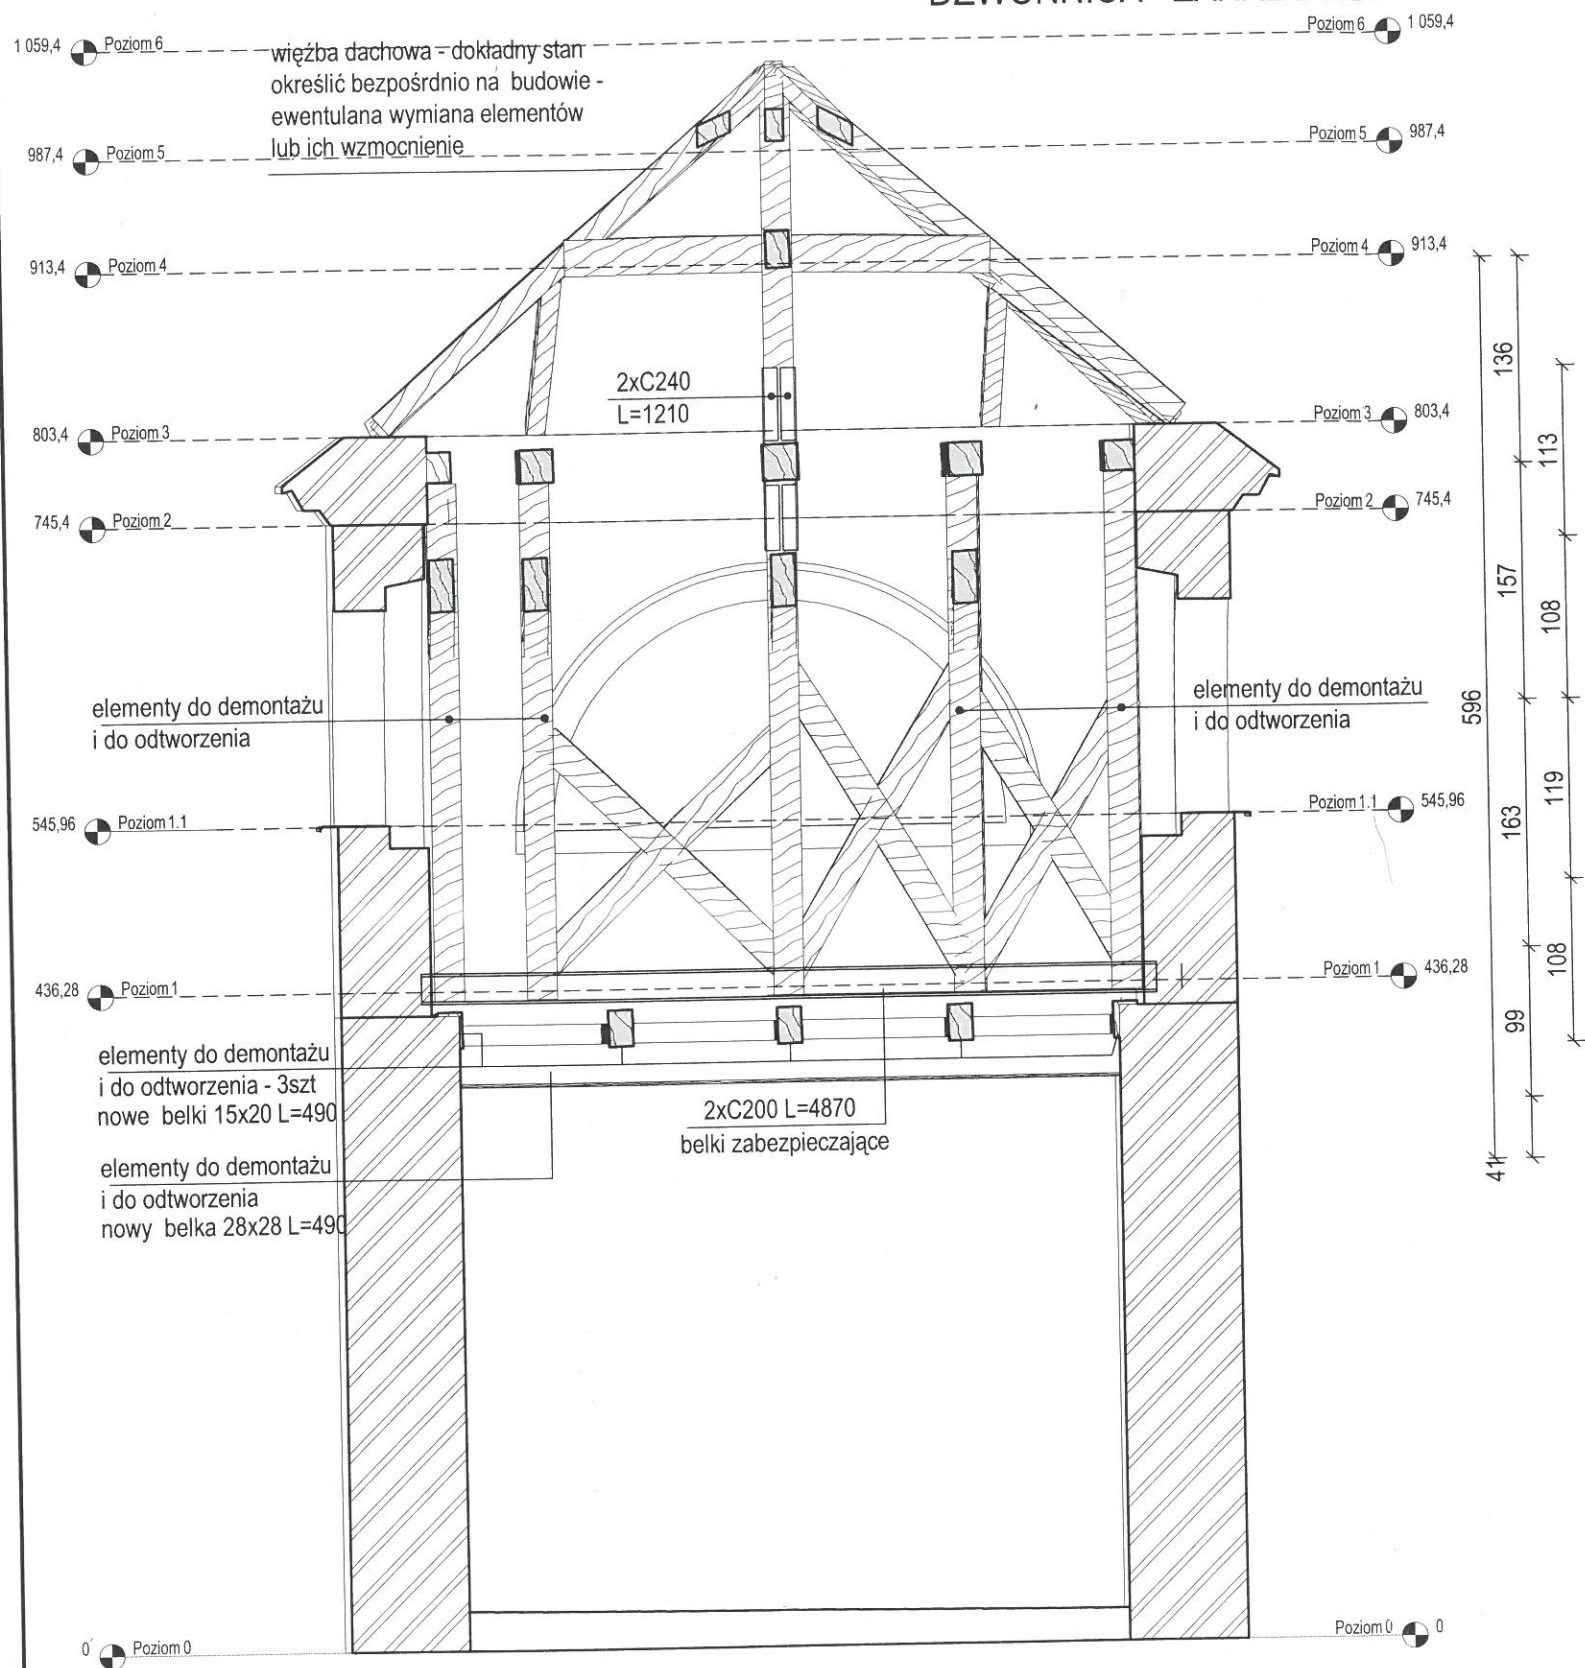

WOJEWODZKI URZĄD OCHRONY ZABYTKÓW  
w Warszawie  
DELEGATURA W PŁOCKU  
09-400 Płock, ul. Zduńska 13A  
tel. 262 76 71, fax 262 75 58

# OFFFORM

- UWAGI:  
1. DREWNO C24  
2. BETON C20/25  
3. STAL: S235

Temat:	PROJEKT REMONTU WIĘŻBY DACHOWEJ KOŚCIOŁA, DZWONNICY ORAZ BRAMY WEJŚCIOWEJ WRAZ Z INWENTARYZACJĄ NA TERENIE PARAFII PW. WNIĘBOWIĘCIA NAJŚWIĘTSZEJ MARYI PANNY W SUSERZU		
Faza opracowania:	PROJEKT BUDOWLANY		
Branża:	KONSTRUKCJA		
Inwestor:	PARAFIA POD WEZWANIEM WNIĘBOWIĘCIA NAJŚWIĘTSZEJ MARYI PANNY W SUSERZU	Data:	PAŹDZIERNIK 2022
Adres inwestycji:	SUSERZ 54 ; 09-550 SZCZAWIN KOŚCIELNY	Skala:	1 : 50
Rysunek:	DZWONNICA - ZAKRES WZMOCNIENÍ I NAPRAW - PRZEKRÓJ B-B	Nr rys.:	14
Projektant:	mgr inż. MARCIN PACYNA nr upr. LOD/0585/POOK/06	Podpis:	