


1 A1
1:50

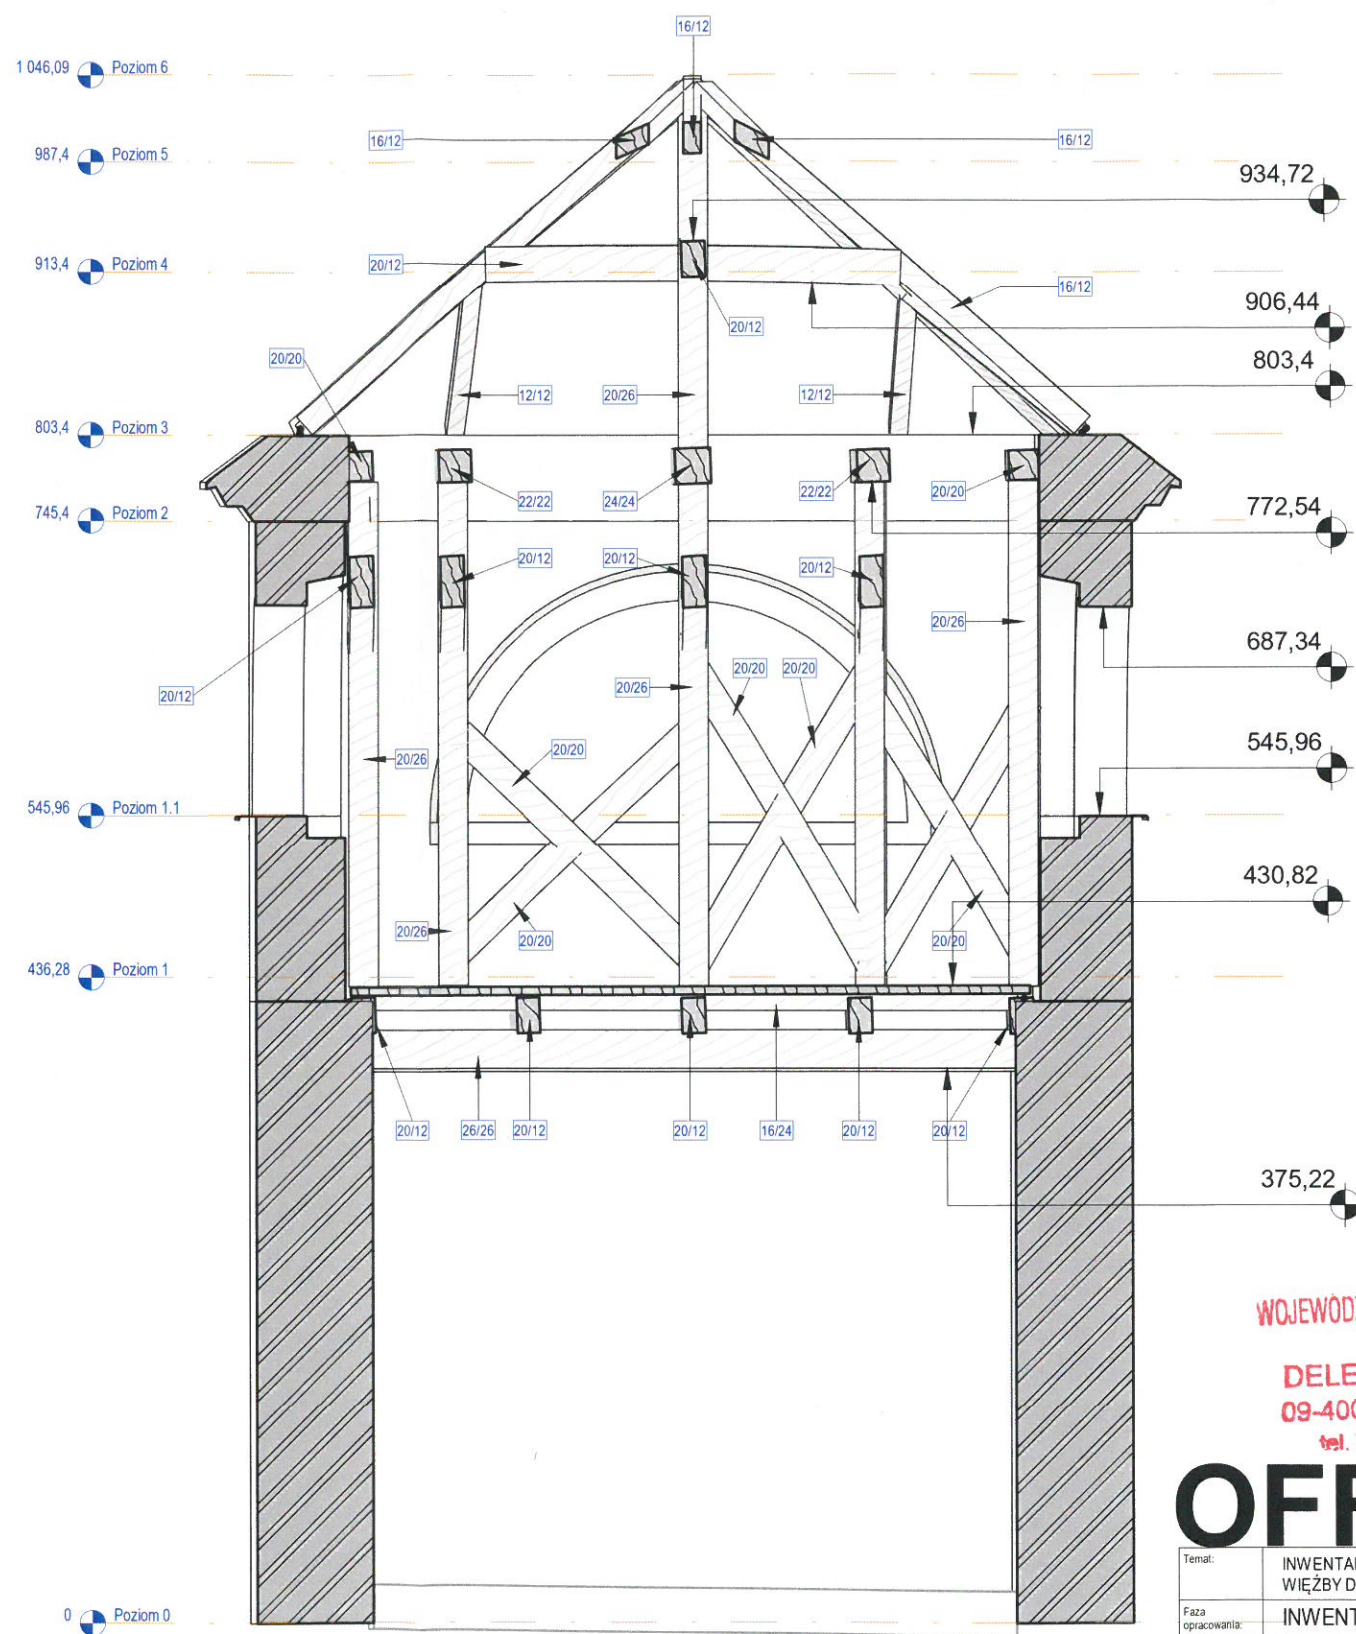

2 B1
1:50

WOJEWODZKI URZĄD OCHRONY ZABYTKÓW
w Warszawie
DELEGATURA W PŁOCKU
09-400 Płock, ul. Zduńska 13A
tel. 262 76 71. fax 262 75 58

OFFFORM

Temat:	INWENTARYZACJA STANU ISTNIEJĄCEGO WIEŻBY DACHOWEJ KOŚCIOŁA		
Faza opracowania:	INWENTARYZACJA		
Branża:	ARCHITEKTURA		
Investor:	PARAFIA POD WEZWANIEM WNEBOWŻĘCIA NAJSWIĘTRZEJ MARYI PANNY W SUSZERZU	Data:	PAŹDZIERNIK 2022
Adres inwestycji:	SUSERZ 54 ; 09-550 SZCZAWIN KOŚCIELNY	Skala:	1 : 50
Rysunek:	PRZEKROJE DZWONNICY	Nr rys.:	05
Projektant:	mgr inż. arch. Karolina Cieslikowska-Skulimowska upr. nr 22/LOOKK/2019	Podpis:	
Opracowanie:	mgr inż. arch. Karolina Cieslikowska-Skulimowska mgr inż. arch. Radosław Kurzyp		