

UCHWAŁA Nr.....V / 45 / 24.....  
**RADY GMINY SZCZAWIN KOŚCIELNY**  
z dnia 07 października 2024 roku

**w sprawie przystąpienia do sporządzenia miejscowego planu zagospodarowania przestrzennego gminy Szczawin Kościelny dla części obrębów Suserz i Adamów**

Na podstawie art. 18 ust. 2 pkt 5 ustawy z dnia 8 marca 1990 r. o samorządzie gminnym (t.j. Dz. U. z 2024 r. poz. 609 z późn. zm.) oraz art. 14 ust. 1 ustawy z dnia 27 marca 2003 r. o planowaniu i zagospodarowaniu przestrzennym (t.j. Dz. U. z 2024 r. poz. 1130) Rada Gminy Szczawin Kościelny uchwala się, co następuje:

**§1.**

Przystępuje się do sporządzenia miejscowego planu zagospodarowania przestrzennego gminy Szczawin Kościelny dla części obrębów Suserz i Adamów.

**§2.**

Granice obszaru objętego miejscowym planem zostały określone na załączniku nr 1 do niniejszej uchwały.

**§3.**


Wykonanie Uchwały powierza się Wójtowi Gminy Szczawin Kościelny.

**§4.**


Uchwała wchodzi w życie z dniem podjęcia.

PRZEWODNICZĄCA  
RADY GMINY  
*Przewłocka*  
Małgorzata Przewłocka

ZAŁĄCZNIK NR 1  
DO UCHWAŁY NR ...../45../24  
RADY GMINY SZCZAWIN KOŚCIELNY  
Z DNIA 07 października 2024 r.

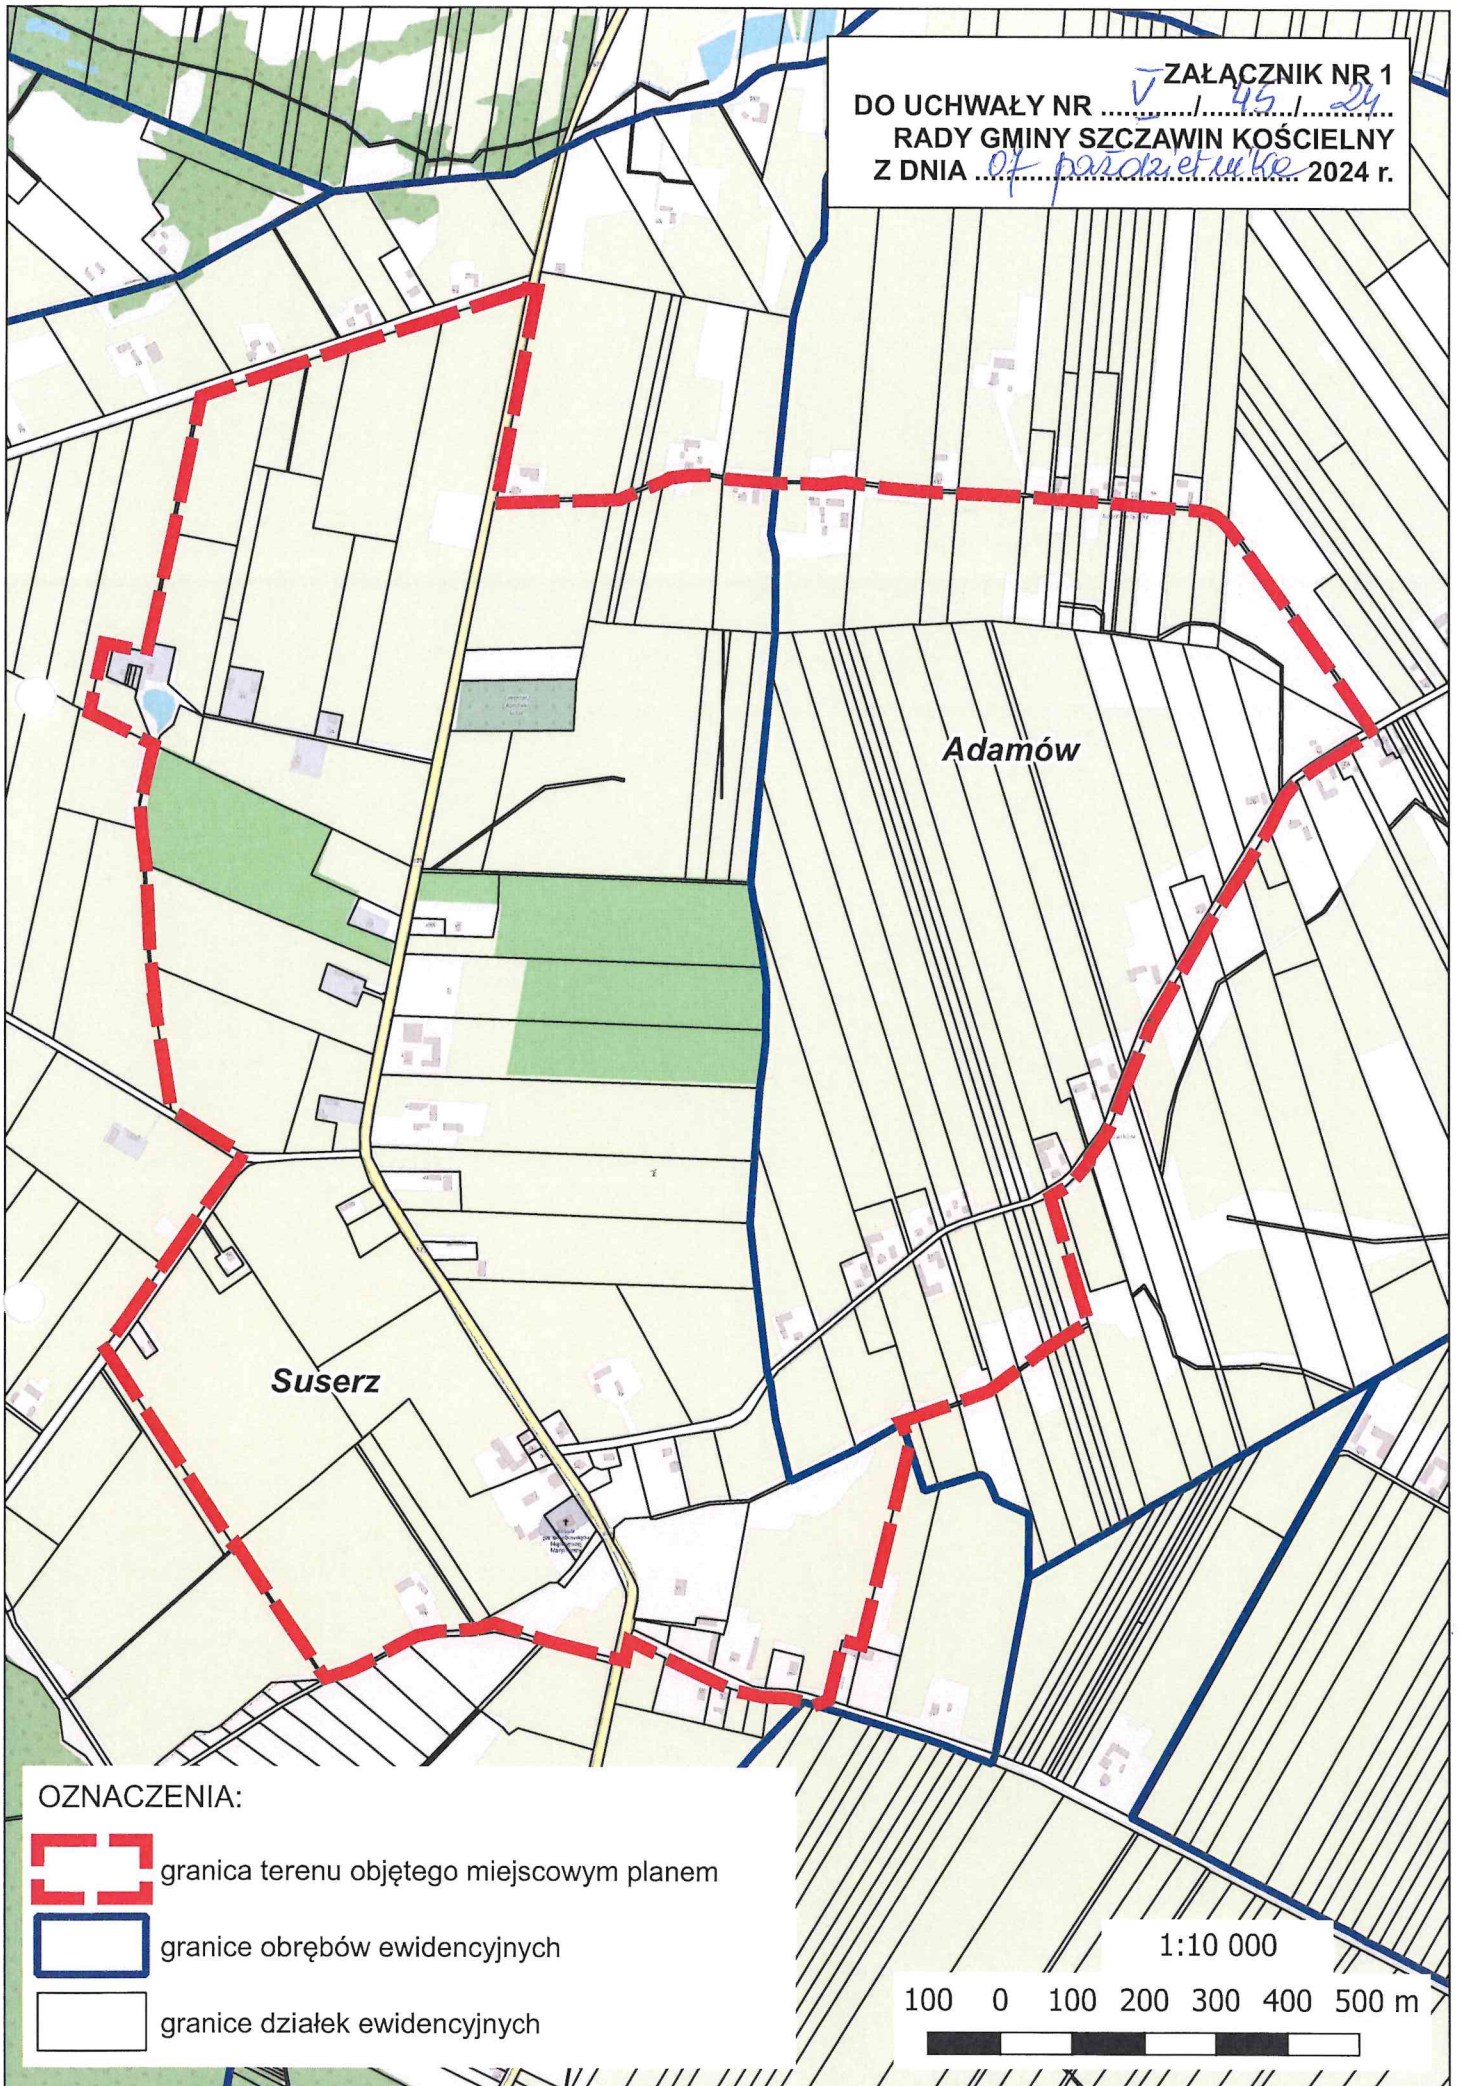

OZNACZENIA:

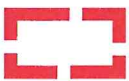

granica terenu objętego miejscowym planem



granice obrębów ewidencyjnych



granice działek ewidencyjnych

1:10 000

100 0 100 200 300 400 500 m

