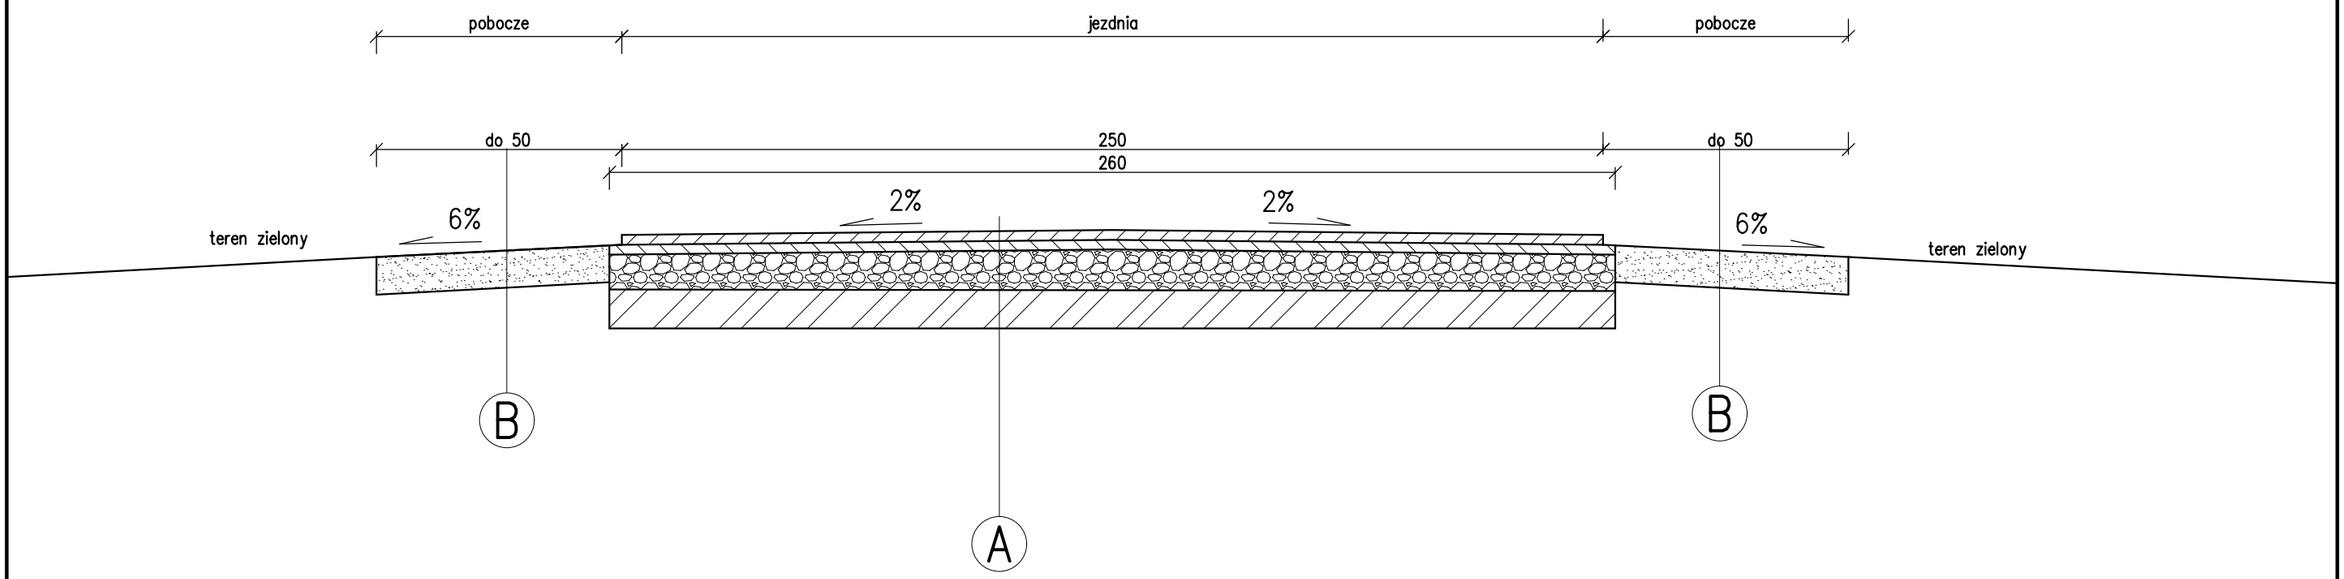


sieć wodociągowa z przyłączami
min. 1,60 m pod powierzchnia jezdni,
poboczy,

A

Projektowana warstwa ścieralna AC11S 50/70 gr. 3 cm
emulsja kationowa szybkorozpadowa
Projektowana warstwa wiążąca AC16W 50/70 gr. 3 cm
emulsja kationowa szybkorozpadowa
wykonanie warstwy podbudowy z kruszywa łamanego
0–31,5mm stabilizowanego mechanicznie gr. 25cm
istniejąca warstwa odsączająca

B

pobocze o nawierzchni żwirowej gr. 15 cm zagęszczone mechanicznie

BIURO ROZWOJU I REALIZACJI
PROJEKTÓW BUDOWLANYCH
HOL–BUD sp. z o.o.
Gostynin, ul. Płocka 44a, tel./fax. (24) 235 42 05

Nazwa obiektu
PRZEBUDOWA ODCINKA DROGI WEWNĘTRZNEJ NA DZIAŁCE NR EWID. 16 I ODCINKA DROGI WEWNĘTRZNEJ NA DZIAŁCE NR EWID. 17 WRAZ ZE WJAZDAMI W MIEJSCOWOŚCI HELENÓW TRĘBSKI GMINA SZCZAWIN KOŚCIELNY

Inwestor
GMINA SZCZAWIN KOŚCIELNY

Adres inwestycji
OBRĘB EWID. 0010 HELENÓW TRĘBSKI,
NR EWID. 17, 16, OBRĘB EWID. GMINA SZCZAWIN KOŚCIELNY,

Projektant
mgr inż.Tomasz Reszkowski
upr. konstr.–bud. nr MAZ/0159/PWOK/03

Temat rysunku
PRZEKRÓJ PRZEZ DROGĘ NA DZIAŁCE NR EWID. 16

Skala	Data	Numer
1:25	07 2026	D2a