


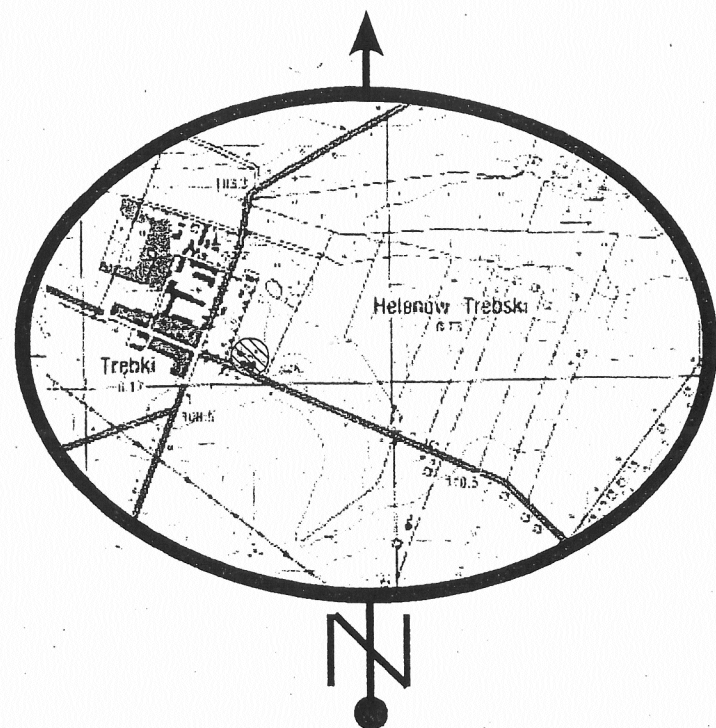


Orientacja 1 : 25000

PROJEKT ZAGOSPODAROWANIA DZIAŁKI
NR EWID. 22/4

Lokalizacja: Trębki
09-550 Szczawin Kościelny

inwestor : Gmina Szczawin Kościelny
09-550 Szczawin Kościelny
ul. Jana Pawła II 10

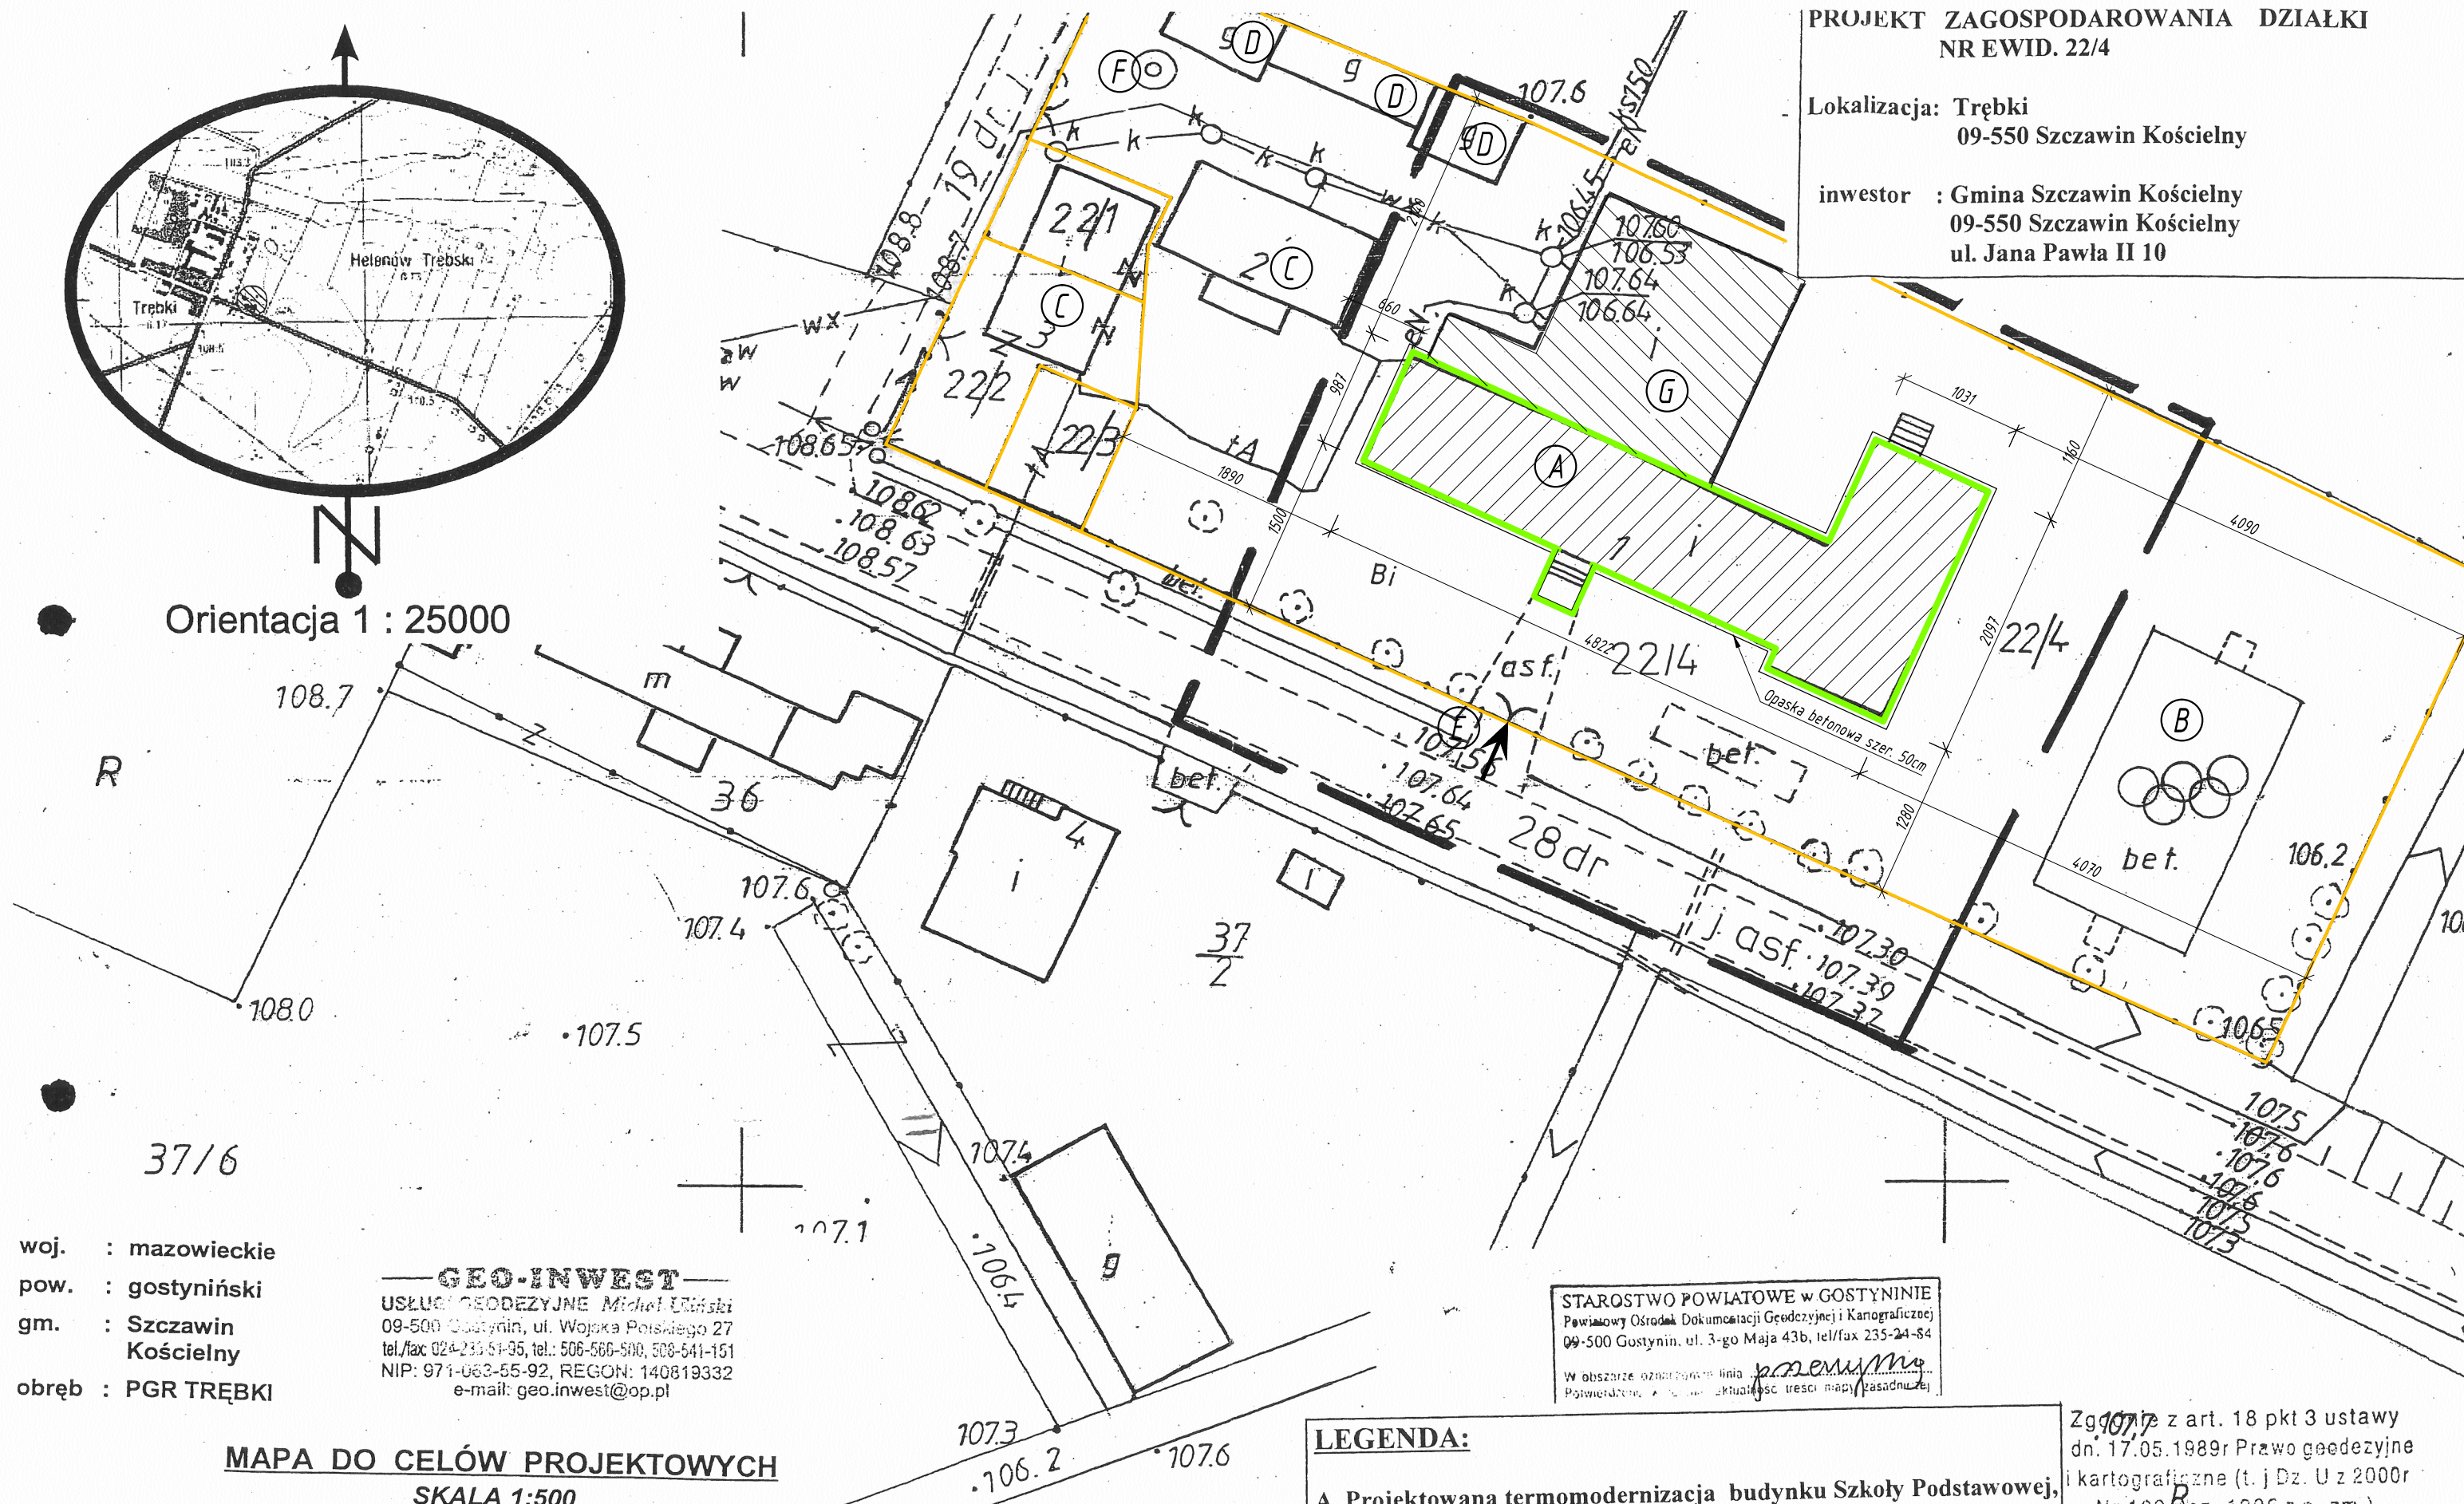

woj. : mazowieckie
pow. : gostyniński
gm. : Szczawin
Kościelny
obręb : PGR TRĘBK

GEO-INWEST
USŁUGI GEODEZYJNE Michał Łukasz
09-500 Gostynin, ul. Wojska Polskiego 27
tel./fax 024-235-51-95, tel.: 506-566-500, 506-541-151
NIP: 971-063-65-92, REGON: 140819332
e-mail: geo.inwest@op.pl

MAPA DO CELÓW PROJEKTOWYCH
SKALA 1:500

Fragment arkusza 261.423.191 mapy zasadniczej,
powiększony metodą fotomechaniczną
aktualny w granicach opracowania na rok wydania.

Dotyczy działki nr 22/4

Gostynin, 03.12.2009r.

STAROSTWO POWIATOWE w GOSTYNINIE
Powiatowy Ośrodek Dokumentacji Geodezyjnej i Kartograficznej
09-500 Gostynin, ul. 3-go Maja 43b, tel/fax 235-24-84
W obszarze oznaczonym linią przerywaną
Potwierdzone, a także aktualność treści mapy zasadniczej

LEGENDA:

- A. Projektowana termomodernizacja budynku Szkoły Podstawowej, murowana, stropodach.
 - B. Istniejące boisko szkolne.
 - C. Budynek mieszkalny.
 - D. Budynek gospodarczy.
 - E. Dojście z drogi powiatowej.
 - F. Studnia do celów gospodarczych.
 - G. Część budynku nieobjęta opracowaniem
- ← zjazd z drogi powiatowej.
— granice działki.

Zgodnie z art. 18 pkt 3 ustawy
dn. 17.05.1989r Prawo geodezyjne
i kartograficzne (t. j Dz. U z 2000r
Nr 100 poz. 1036 z p. zm.)
zpowaszczenie, rozprowadzanie oraz
produkowanie w celu rozpowszczenia
rozprowadzania niniejszej mapy
wymaga zezwolenia Starosty