
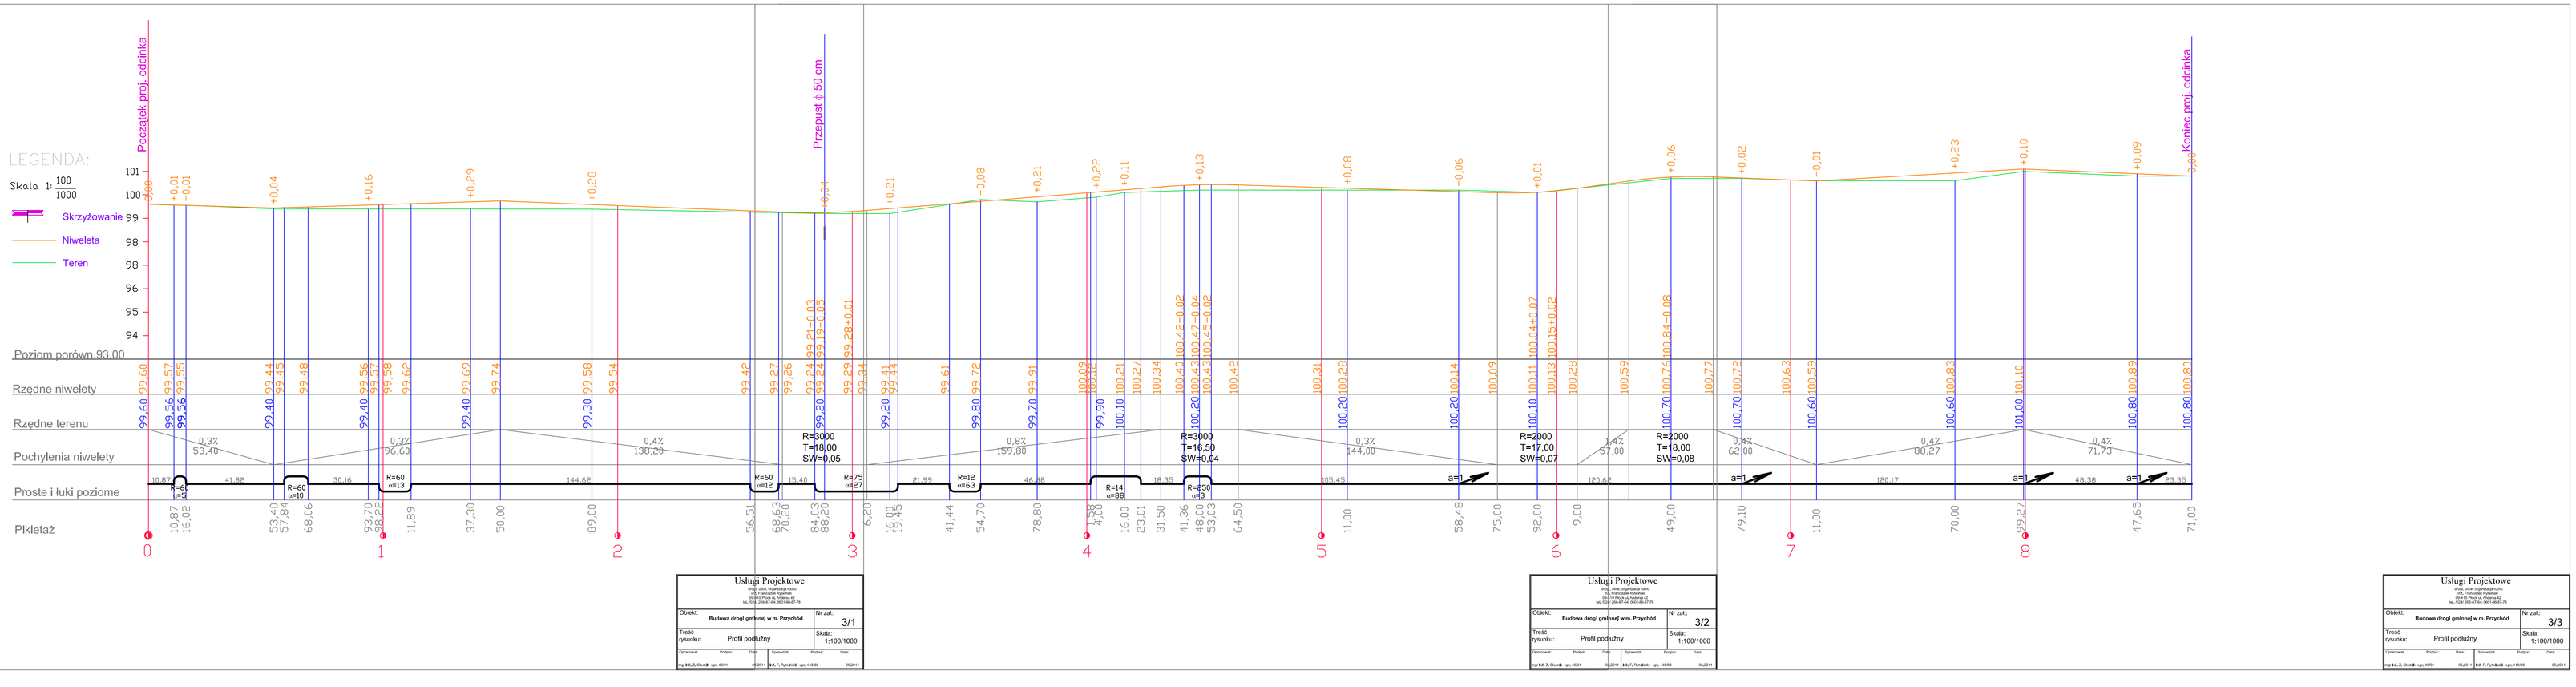


Usługi Projektowe

Obiekt:	Budowa drogi gminnej w m. Przychód	Nr zał.: 3/1
Treść rysunku:	Profil podłużny	Skala: 1:100/1000


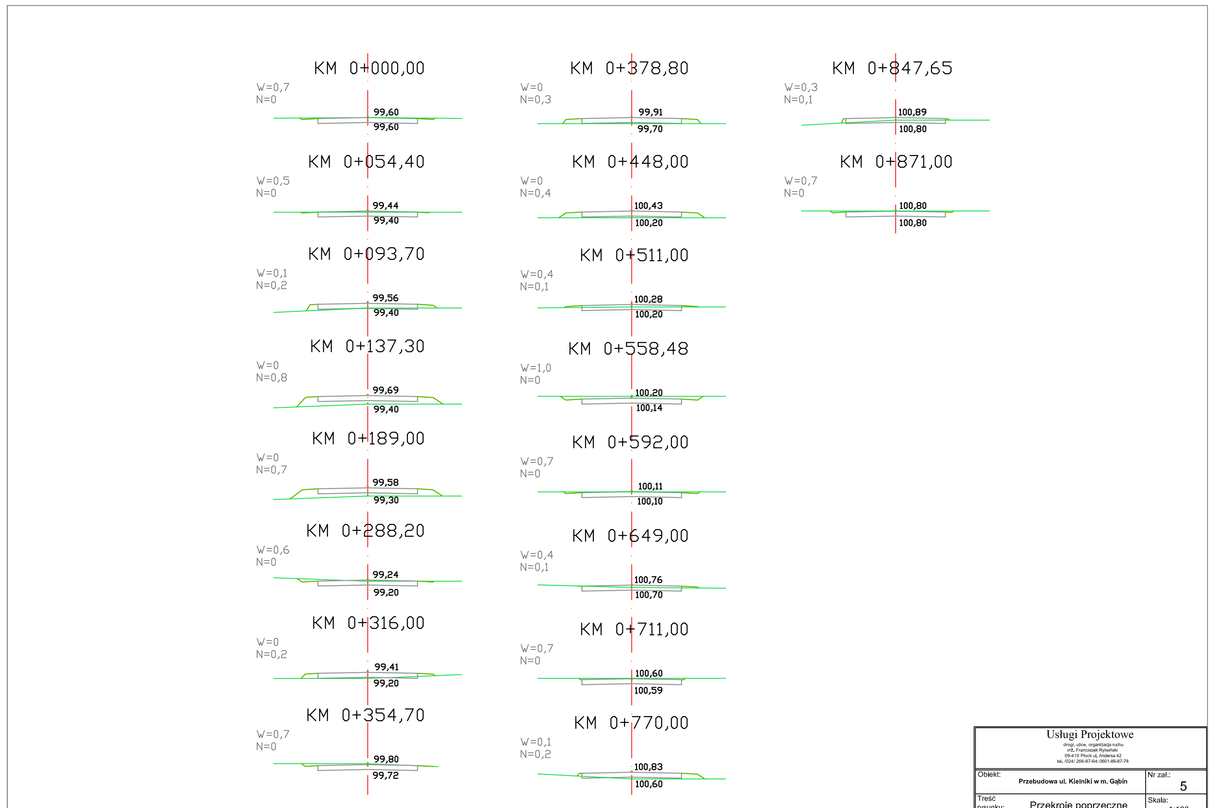


Usługi Projektowe

Treść rysunku:	Przekroje poprzeczne	Skala: 1:100


PRZEKRÓJ I - I

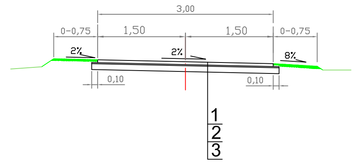

LEGENDA

1. Warstwa ścieralna z mieszanki mineralno-asfaltowej standard II grub. 4 cm
2. Warstwa wiążąca z mieszanki mineralno-asfaltowej standard II grub. 3 cm
3. Podbudowa z mieszanki optymalnej grub. 10 cm

Usługi Projektowe

Obiekt:	Budowa drogi gminnej w m. Przychód	Nr zał.: 4
Treść rysunku:	Przekrój normalny	Skala: 1:50




Usługi Projektowe

Obiekt:	Budowa drogi gminnej w m. Przychód	Nr zał.: 1
Treść rysunku:	Orientacja	Skala: 1:25000

