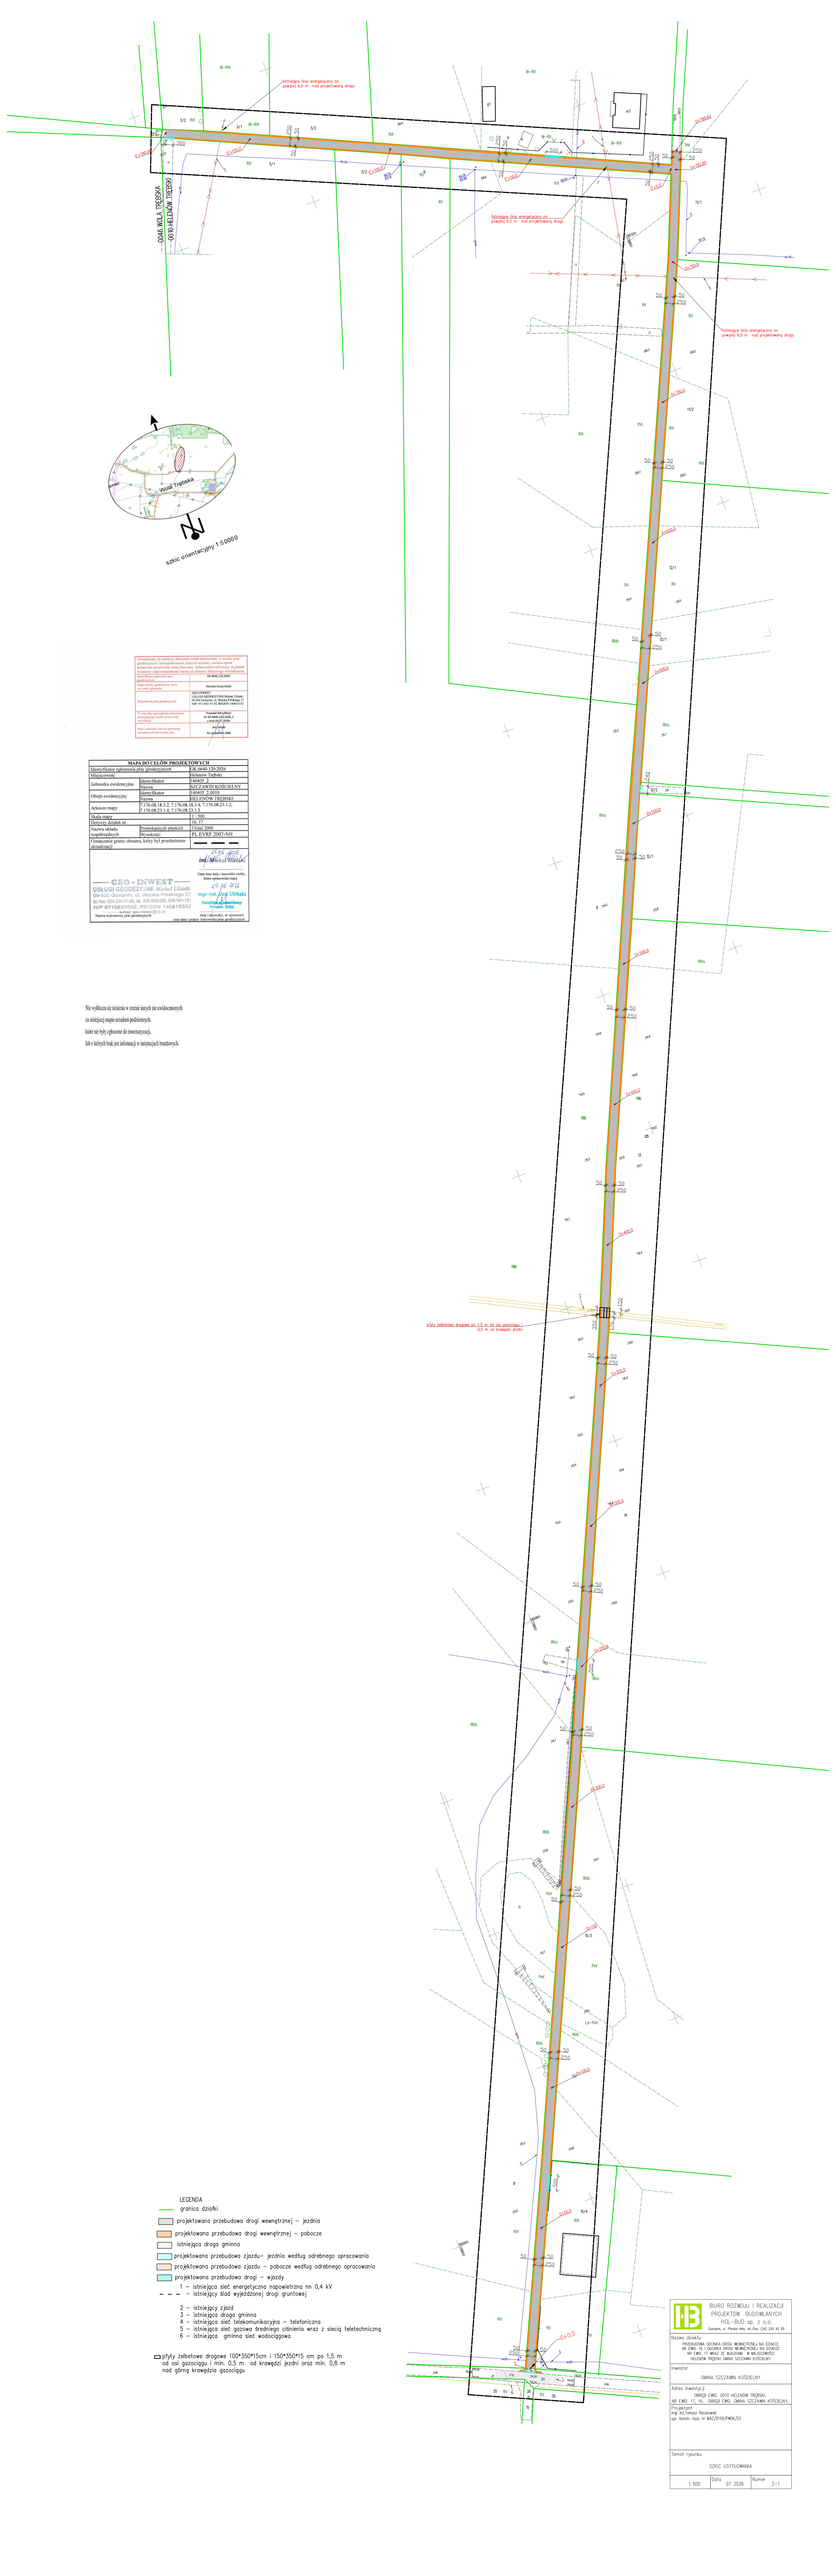

istniejąca linia energetyczna nn powyżej 6,0 m nad projektowaną drogą
istniejąca linia energetyczna nn powyżej 6,0 m nad projektowaną drogą
istniejąca linia energetyczna nn powyżej 6,0 m nad projektowaną drogą
płyty żelbetowe drogowe gr. 1,5 m od osi gazociągu i 0,5 m od krawędzi jezdni
skala orientacyjna 1:5000
LEGENDA
granica działki
projektowana przebudowa drogi wewnętrznej – jezdnia
projektowana przebudowa drogi wewnętrznej – pobocze
istniejąca droga gminna
projektowana przebudowa zjazdu- jezdnia według odrębnego opracowania
projektowana przebudowa zjazdu - pobocze według odrębnego opracowania
projektowana przebudowa drogi – wjazdy
1 – istniejąca sieć energetyczna napowietrzna nn 0,4 kV
2 – istniejący zjazd
3 – istniejąca droga gminna
4 – istniejąca sieć telekomunikacyjna – telefoniczna
5 – istniejąca sieć gazowa średniego ciśnienia wraz z siecią telefoniczną
6 – istniejąca gminna sieć wodociągowa
płyty żelbetowe drogowe 100*350*15cm i 150*350*15 cm po 1,5 m od osi gazociągu i min. 0,5 m od krawędzi jezdni oraz min. 0,8 m nad górną krawędzią gazociągu
MAPA DO CELÓW PROJEKTOWYCH
Numer sprawy
Miejscowość
Jednostka ewidencyjna
Obręb ewidencyjny
Arkusze mapy
Skala mapy
Data mapy
Nazwa układu współrzędnych
Oznaczenie granic obszaru, który był przedmiotem aktualizacji
GEO - INWEST
Nazwa wykonawcy prac geodezyjnych
Data oraz zakres ostatniej aktualizacji bazy ewidencji gruntów
Nie wykazano na mapie istotnych zmian, które nie zostały uwidocznione na mapie
Oświadczam, że obiekcje zgłoszone przez właścicieli nieruchomości, których dotyczyły zmiany, zostały załatwione. Zaktualizowane informacje, w postaci wydruku, przekazano do zasobu geodezyjno-kartograficznego.
Data oraz podpis wykonawcy prac geodezyjnych
Data oraz podpis kierownika powiatowej służby geodezji i kartografii
Data oraz podpis kierownika gminnej służby geodezji i kartografii
