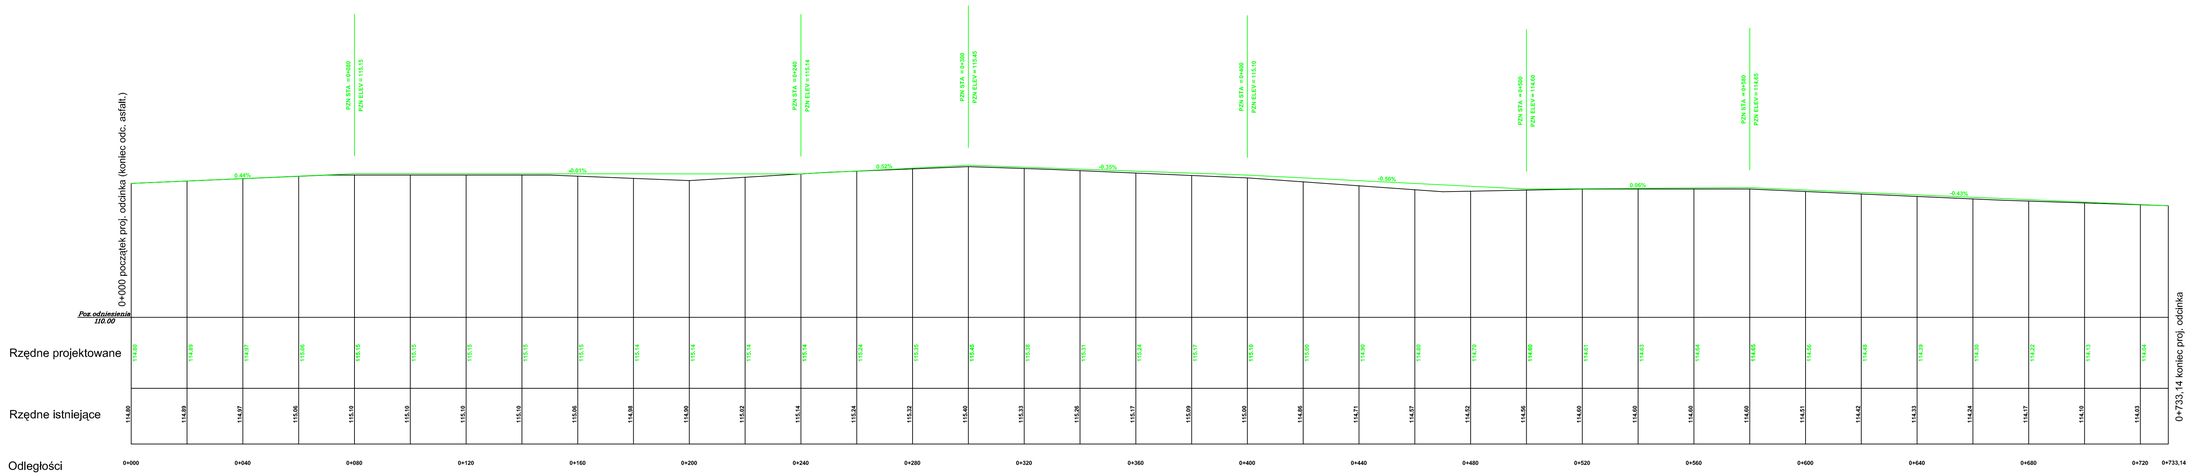


OBIEKT/ROBOTY	Profil podłużny		SKALA 1:1000 / 1:100
NAZWA RYSUNKU			NR RYSUNKU 1

	NAZWISKO	PODPIS	DATA	SPRAWDZAJĄCY	PODPIS	DATA
OPRACOWAŁ	Krzysztof Grabiński					
SPRAWDZIŁ	Krzysztof Grabiński		mgr inż			05.2013
PROJEKTANT	Przemysław Wojciechowski		mgr inż			05.2013
ZATWIERDZIŁ	Dr inż. Krzysztof Grabiński		mgr inż			

