


Gmina	Szczegół Koscielny
Obiekt	Biłka
Skala	1:1000

Podpisano się zgodność niniejszej kopii z oryginałem materiału podstawowego z załącznikami geodezyjnymi i kartograficznymi	STAROSTA GOSZCZYŃSKI
Nazwa materiału z załącznikami	Kopia mapy zasadniczej numeracyjnej
Identyfikator zadania	OK-0642/1002/2020
Data wykonania kopii	Goszyń, dnia 23.07.2020
Imię, nazwisko i podpis osoby reprezentującej organ kierownik referatu w Wydziale Geodezji Kartografii, Kadastro i Numerowania	Z up. Starosty

UMIAR
 Granice nie spełniają wymagań określonych w Rozporządzeniu MREB w sprawie ewidencji gruntów i budynków

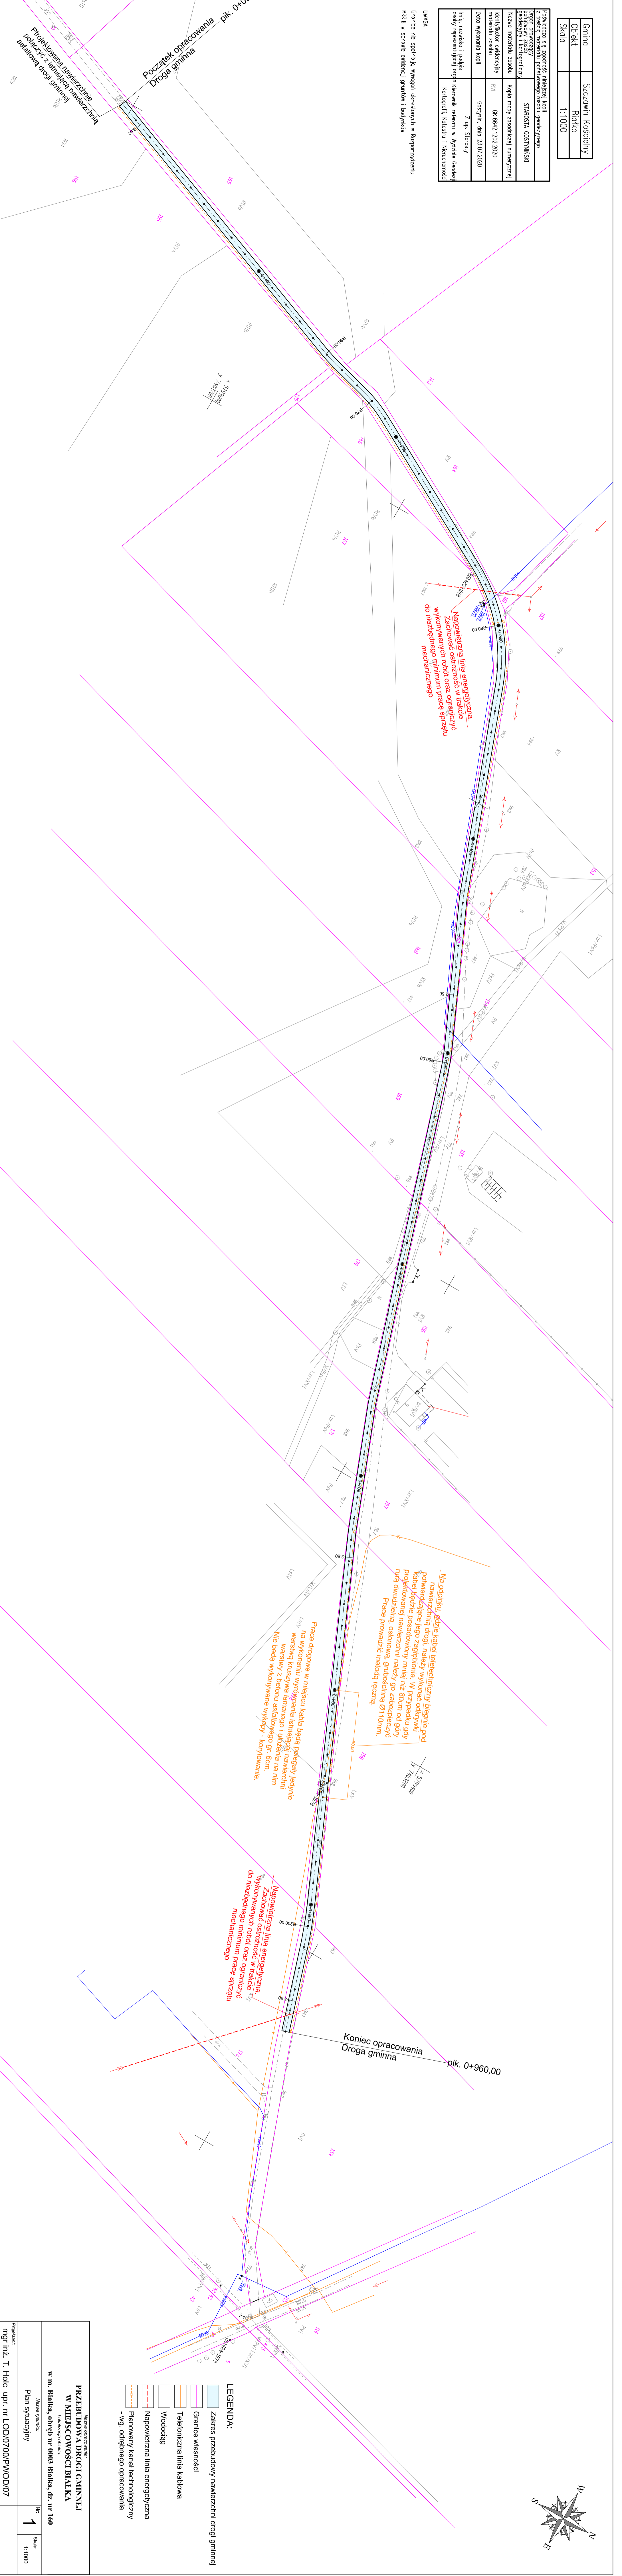

Nazwa opracowania	
PRZEBUDOWA DROGI GMINNEJ	
W MIEJSCOWOŚCI BIŁKA	
w m. Biłka, obręb nr 0003 Biłka, dz. nr 160	
Nazwa rysunku	Plan sytuacyjny
Nr	1
Skala	1:1000
Projektant	mgr inż. T. Holc upr. nr LOD/0700/PWOD/07

- LEGENDA:**
- Zakres przebudowy nawierzchni drogi gminnej
 - Granice własności
 - Telefoniczna linia kablowa
 - Wodociąg
 - Napowietrzna linia energetyczna
 - Planowany kanał technologiczny
 - wg. odrębnego opracowania

