


MAPA DO CELÓW PROJEKTOWYCH

Oznaczenie kancelaryjne zgłoszenia pracy geodezyjnej		GK.6640.30.2022
Miejscowość		GORZEWO KOLONIA
Jednostka ewidencyjna	Identyfikator	140405_2
	Nazwa	Szczawin Kościelny
Obręb ewidencyjny	Identyfikator	0007
	Nazwa	GORZEWO KOLONIA
Arkusze mapy		Mapa numeryczna. Ark. Mapy 7.177.09.08.1.4
Skala mapy		1 : 500
Dotyczy działek jak w zakresie		
Nazwa układu współrzędnych	Prostokątnych płaskich	2000
	Wysokości	AMSTERDAM
Oznaczenie granic obszaru, który był przedmiotem aktualizacji		
Nie wyklucza się istnienia w terenie urządzeń podziemnych nie wykazanych na mapie, które nie zostały zgłoszone do inwentaryzacji przed zasypaniem, lub dla których brak informacji w instytucjach branżowych		
USŁUGI GEODEZYJNE		GEODETA UPRAWNIONY
Jarosław Sudomir		Aleksandra Waszkowska
09-500 Gostynin, ul. Płocka 71		nr upr. 16558
tel. 603 207 717		
NIP 971-056-30-38, REGON 141922552		
18.01.2022r.		18.01.2022r.
Nazwa / imię i nazwisko wykonawcy		Imię i nazwisko, nr uprawnień
oraz data i podpis osoby reprezentującej wykonawcę		oraz data i podpis geodety
		uprawnionego który opracował mapę

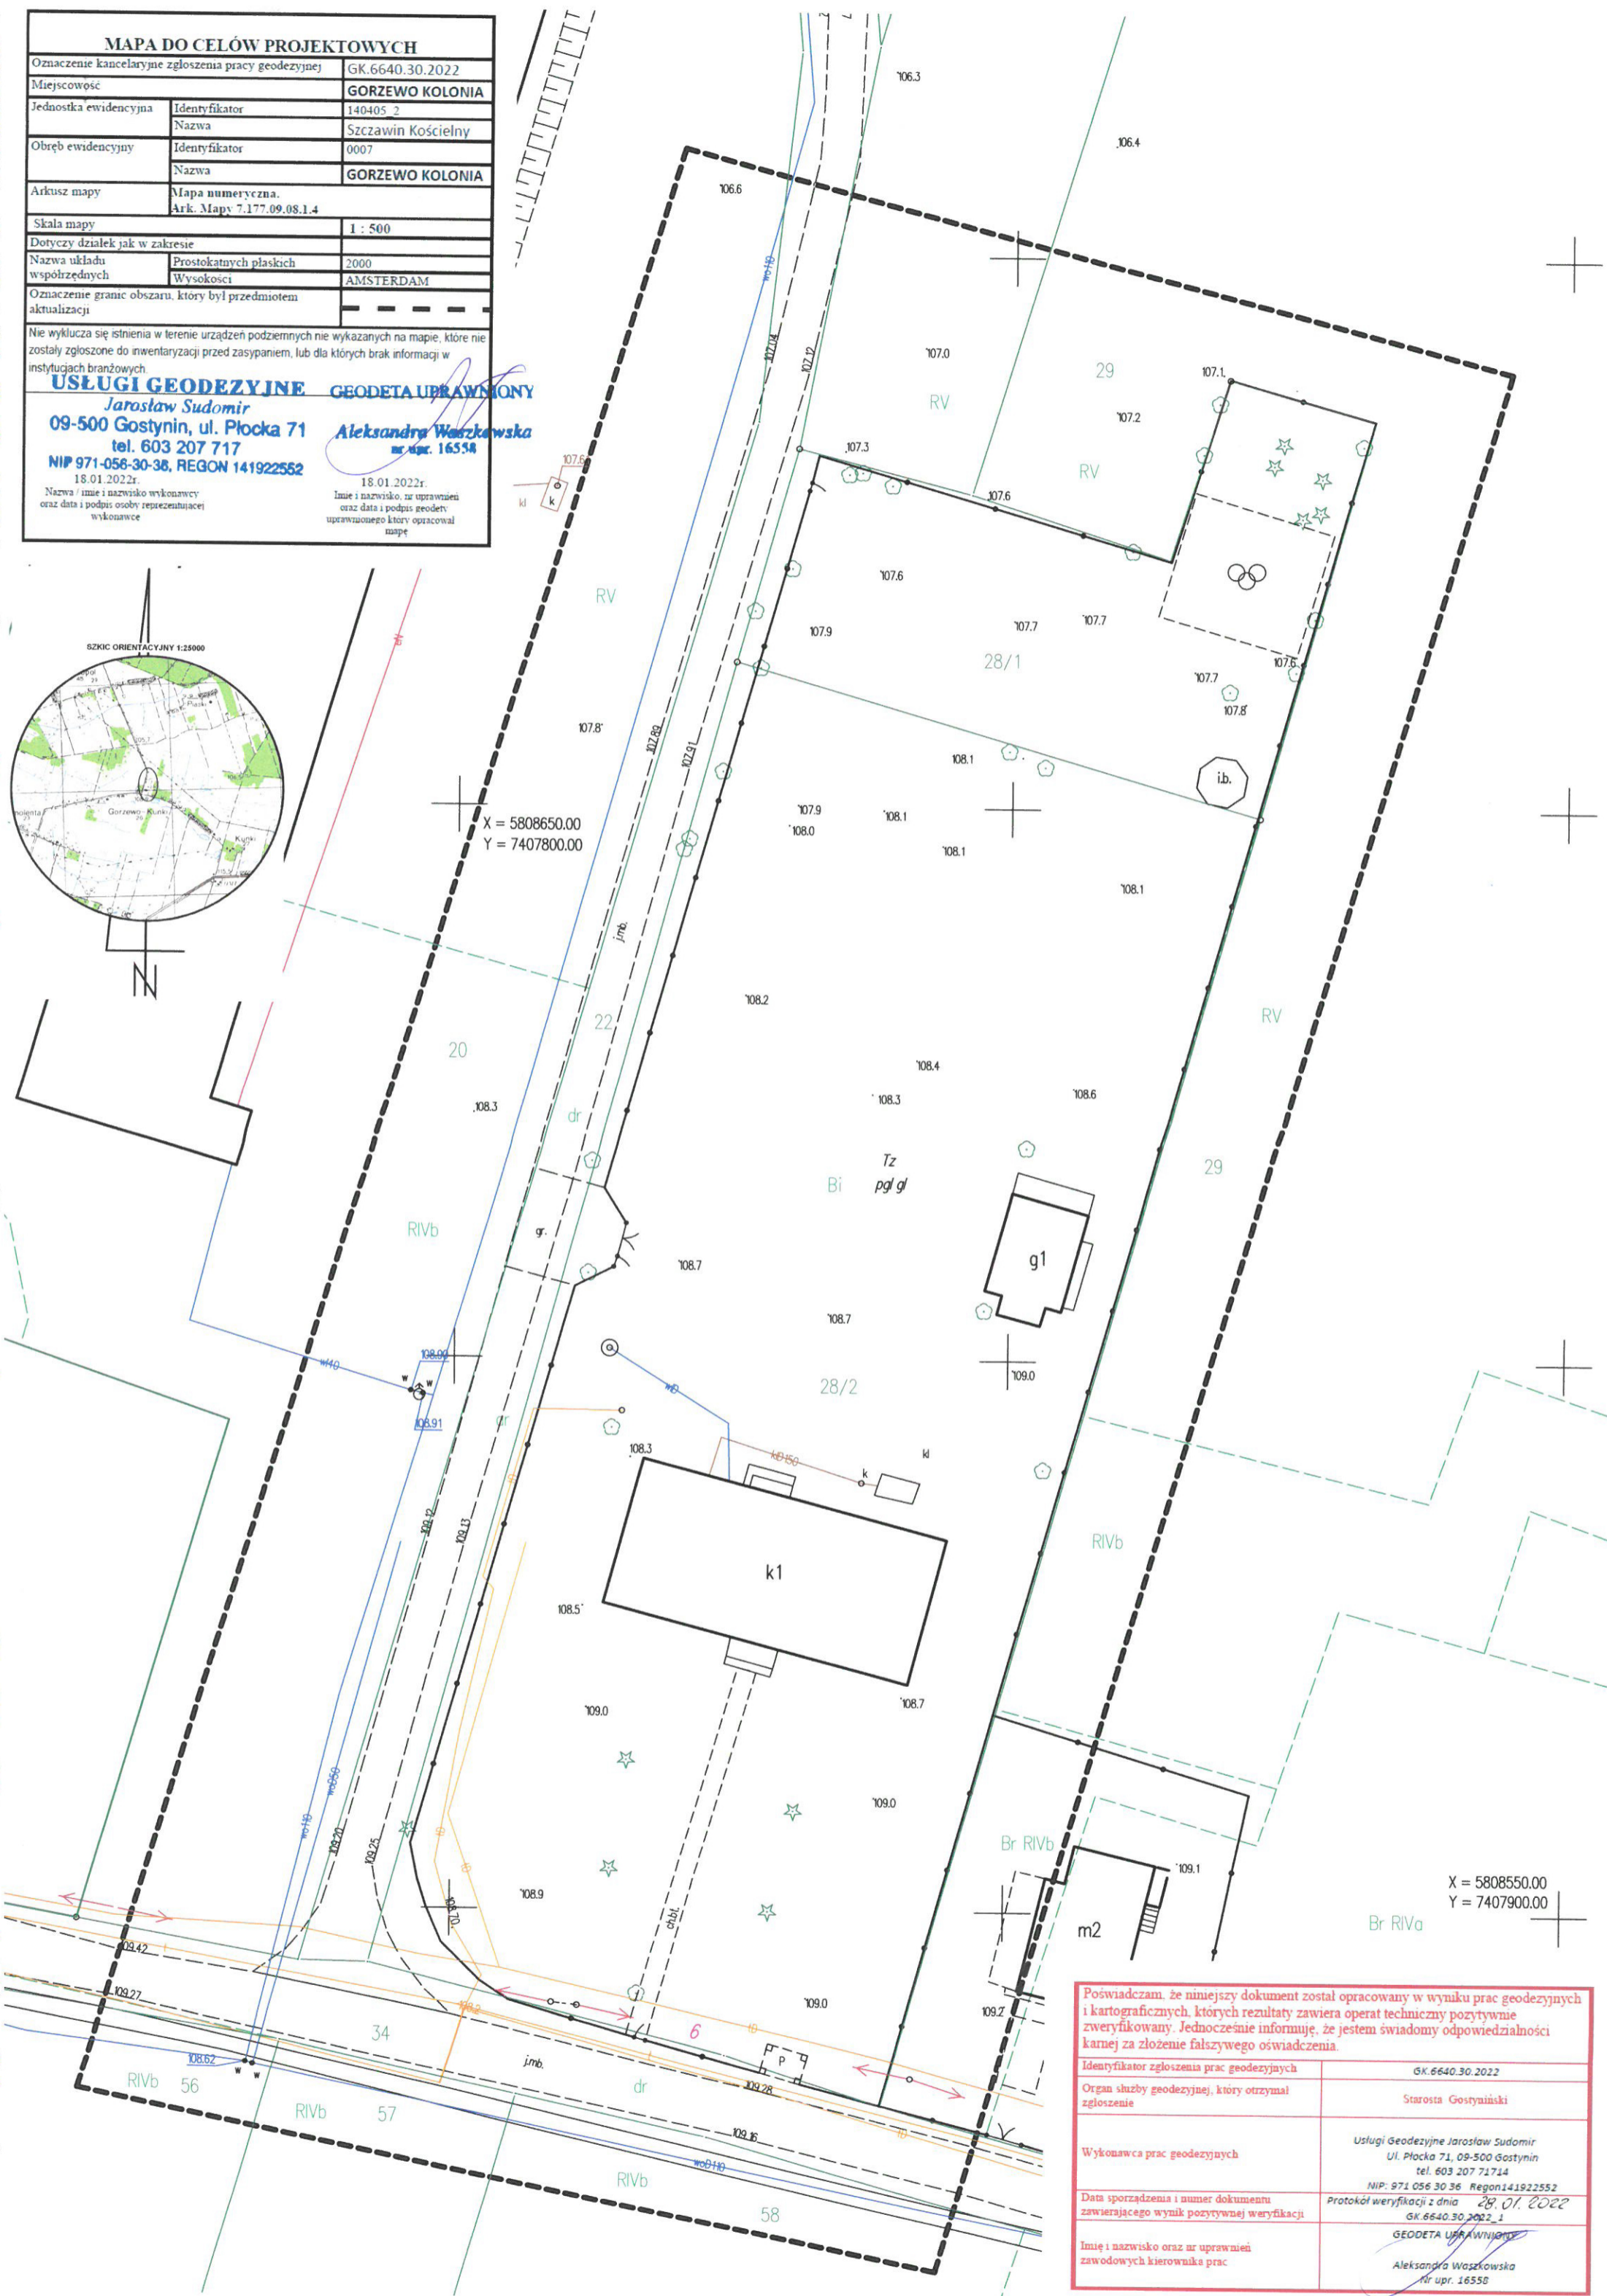

Poświadczam, że niniejszy dokument został opracowany w wyniku prac geodezyjnych i kartograficznych, których rezultaty zawiera operat techniczny pozytywnie zweryfikowany. Jednocześnie informuję, że jestem świadomy odpowiedzialności kamej za złożenie fałszywego oświadczenia.

Identyfikator zgłoszenia prac geodezyjnych	GK.6640.30.2022
Organ służby geodezyjnej, który otrzymał zgłoszenie	Starosta Gostyniński
Wykonawca prac geodezyjnych	Usługi Geodezyjne Jarosław Sudomir Ul. Płocka 71, 09-500 Gostynin tel. 603 207 71714 NIP: 971 056 30 36 Regon141922552
Data sporządzenia i numer dokumentu zawierającego wynik pozytywnej weryfikacji	Protokół weryfikacji z dnia 28.01.2022 GK.6640.30.2022_1
Imię i nazwisko oraz nr uprawnień zawodowych kierownika prac	GEODETA UPRAWNIONY Aleksandra Waszkowska nr upr. 16558