SCHODY W2 - BIEG GÓRNY

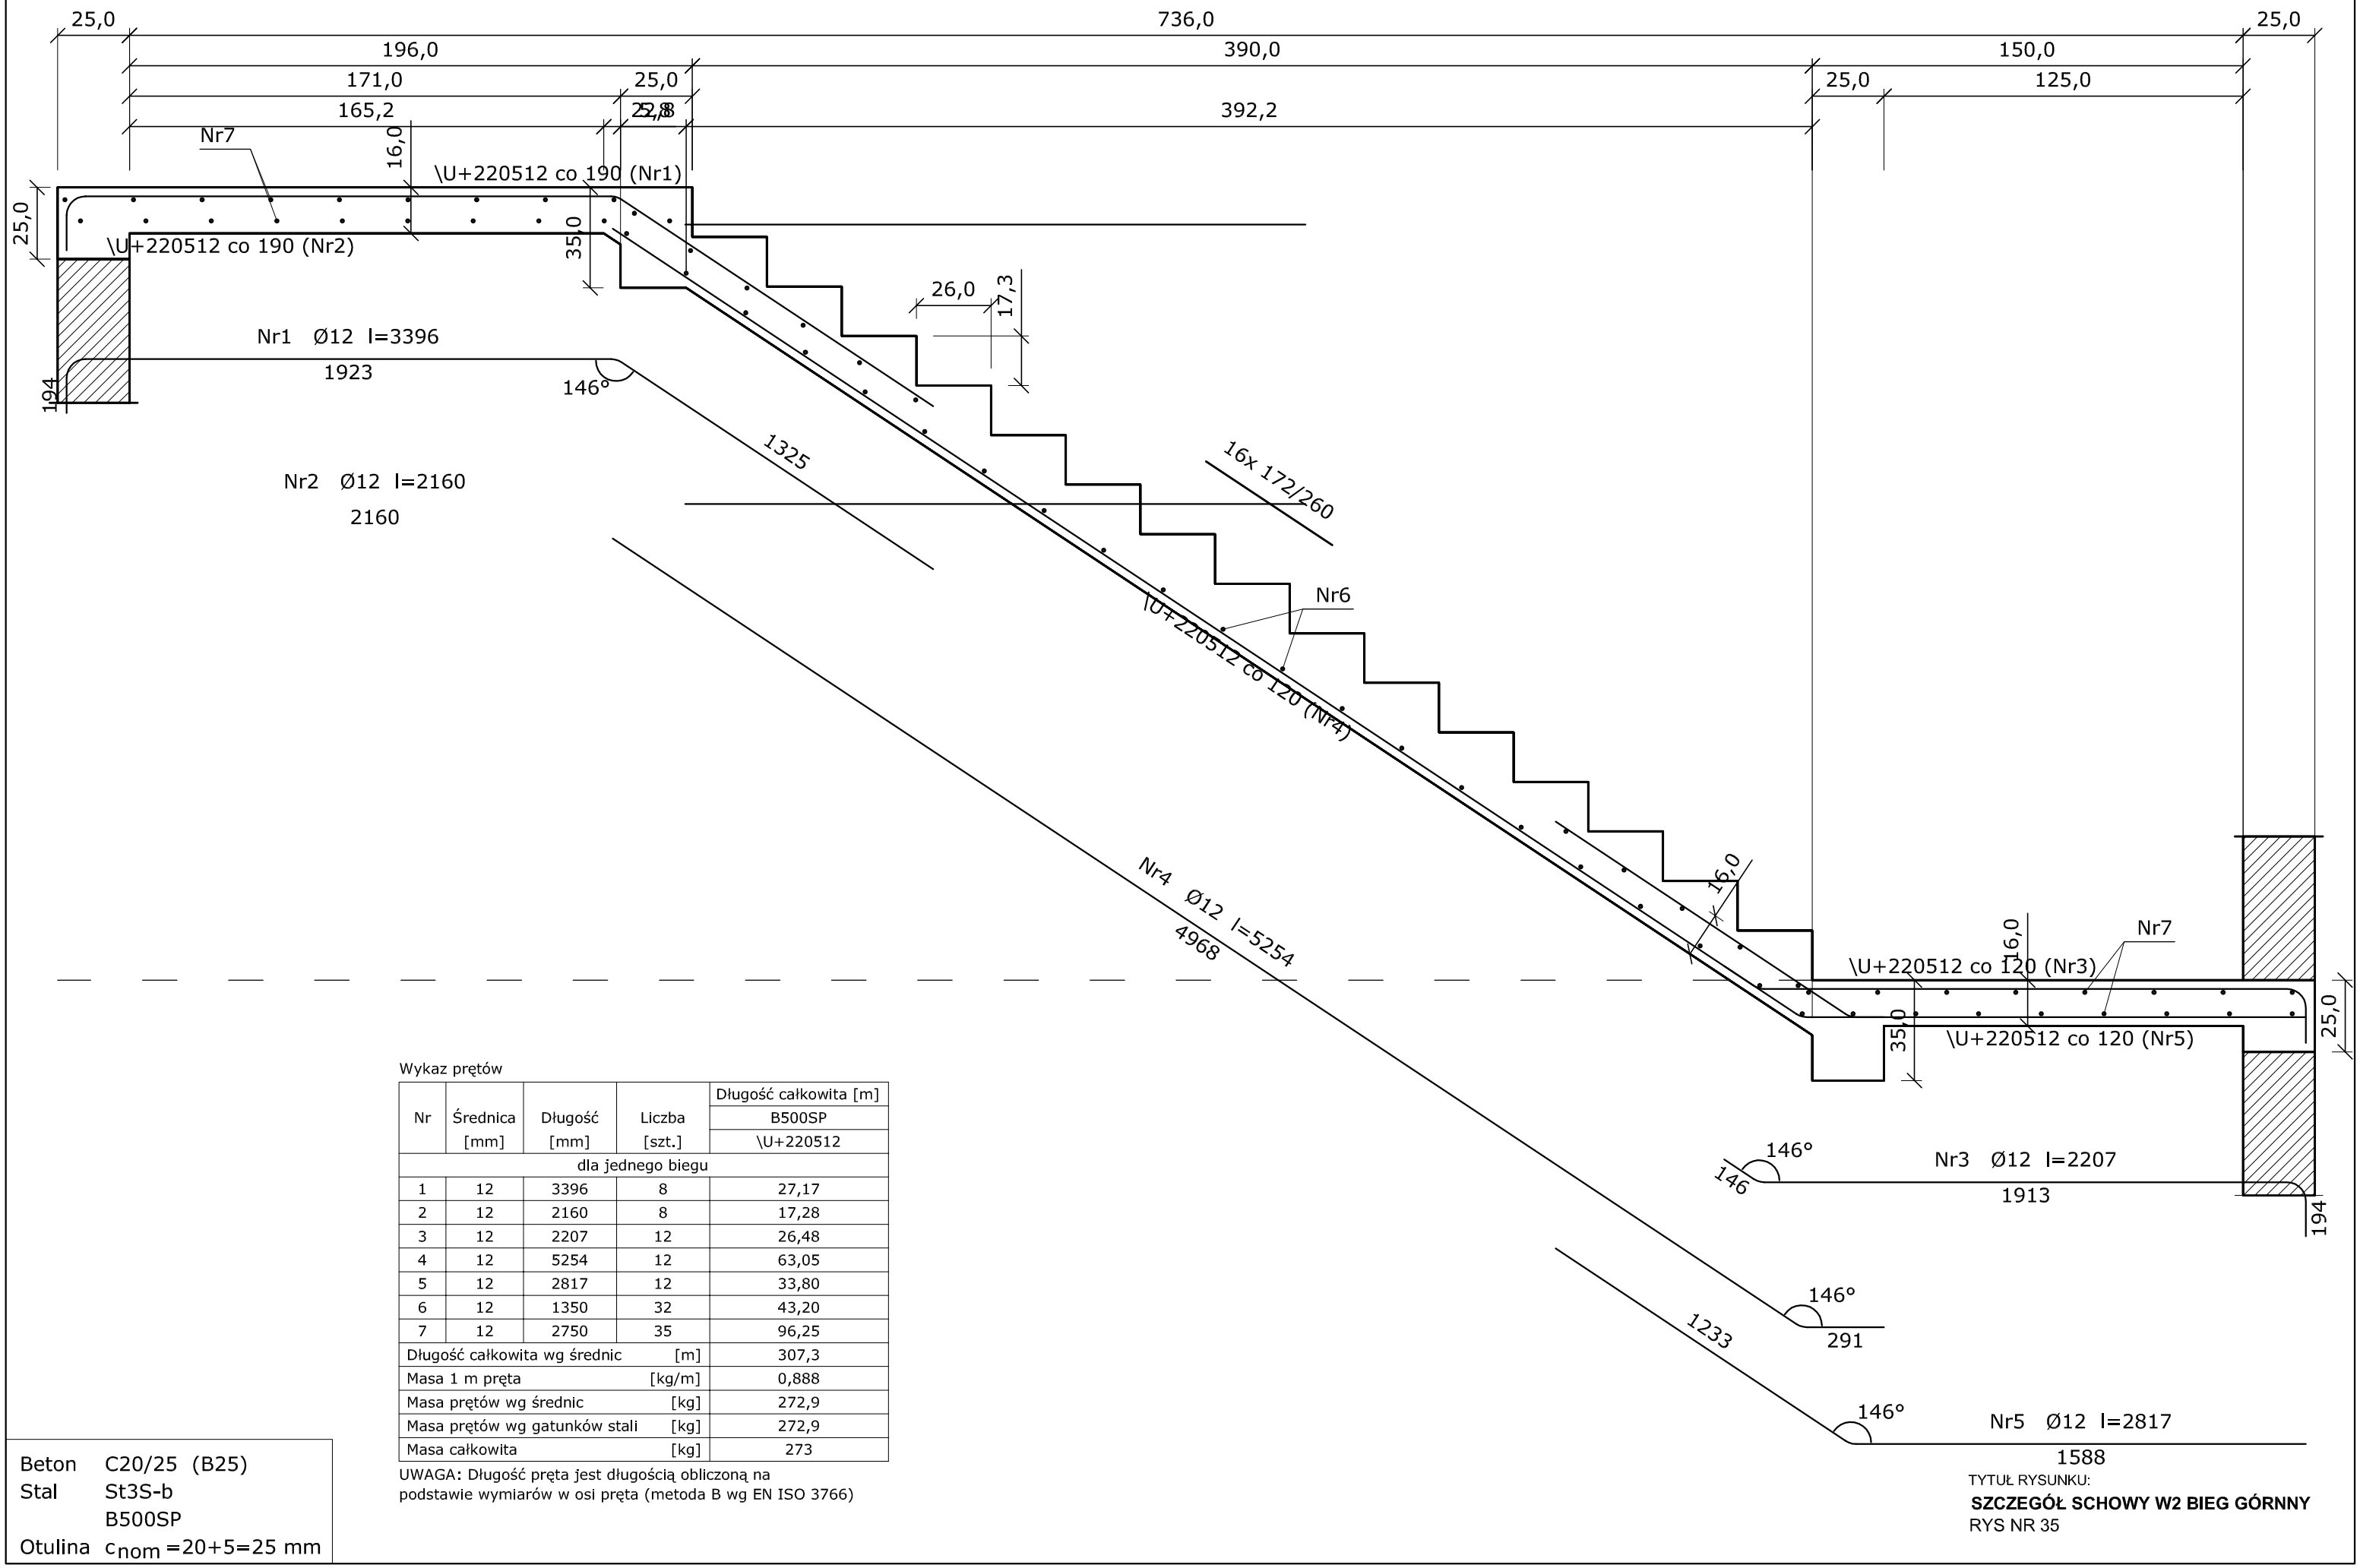

Wykaz prętów

Nr	Średnica [mm]	Długość [mm]	Liczba [szt.]	Długość całkowita [m] B500SP \U+220512
dla jednego biegu				
1	12	3396	8	27,17
2	12	2160	8	17,28
3	12	2207	12	26,48
4	12	5254	12	63,05
5	12	2817	12	33,80
6	12	1350	32	43,20
7	12	2750	35	96,25
Długość całkowita wg średnic [m]				307,3
Masa 1 m pręta [kg/m]				0,888
Masa prętów wg średnic [kg]				272,9
Masa prętów wg gatunków stali [kg]				272,9
Masa całkowita [kg]				273

UWAGA: Długość pręta jest długością obliczoną na podstawie wymiarów w osi pręta (metoda B wg EN ISO 3766)

Beton	C20/25 (B25)
Stal	St3S-b B500SP
Otulina	c_{nom} =20+5=25 mm

TYTUŁ RYSUNKU:
SZCZEGÓŁ SCHOWY W2 BIEG GÓRNNY
RYS NR 35