
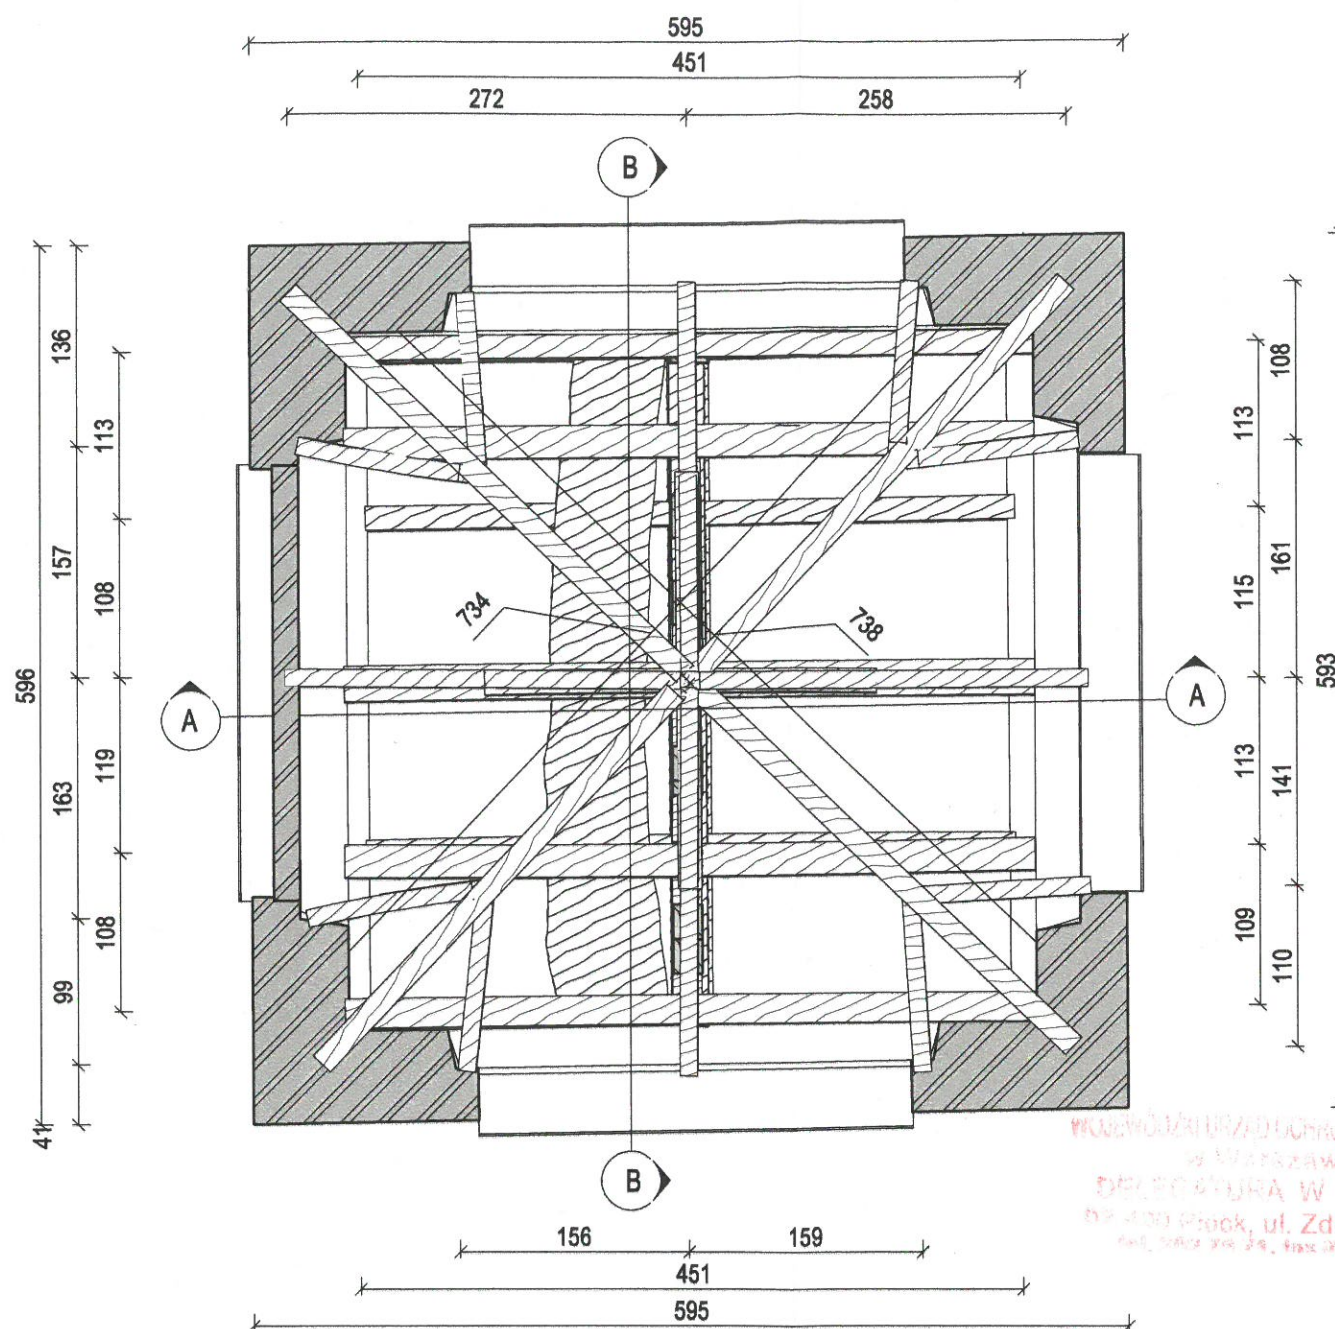


DZWONNICA - ZAKRES WZMOCNIENI I NAPRAW - PRZEKRÓJ A-A SKALA 1:50

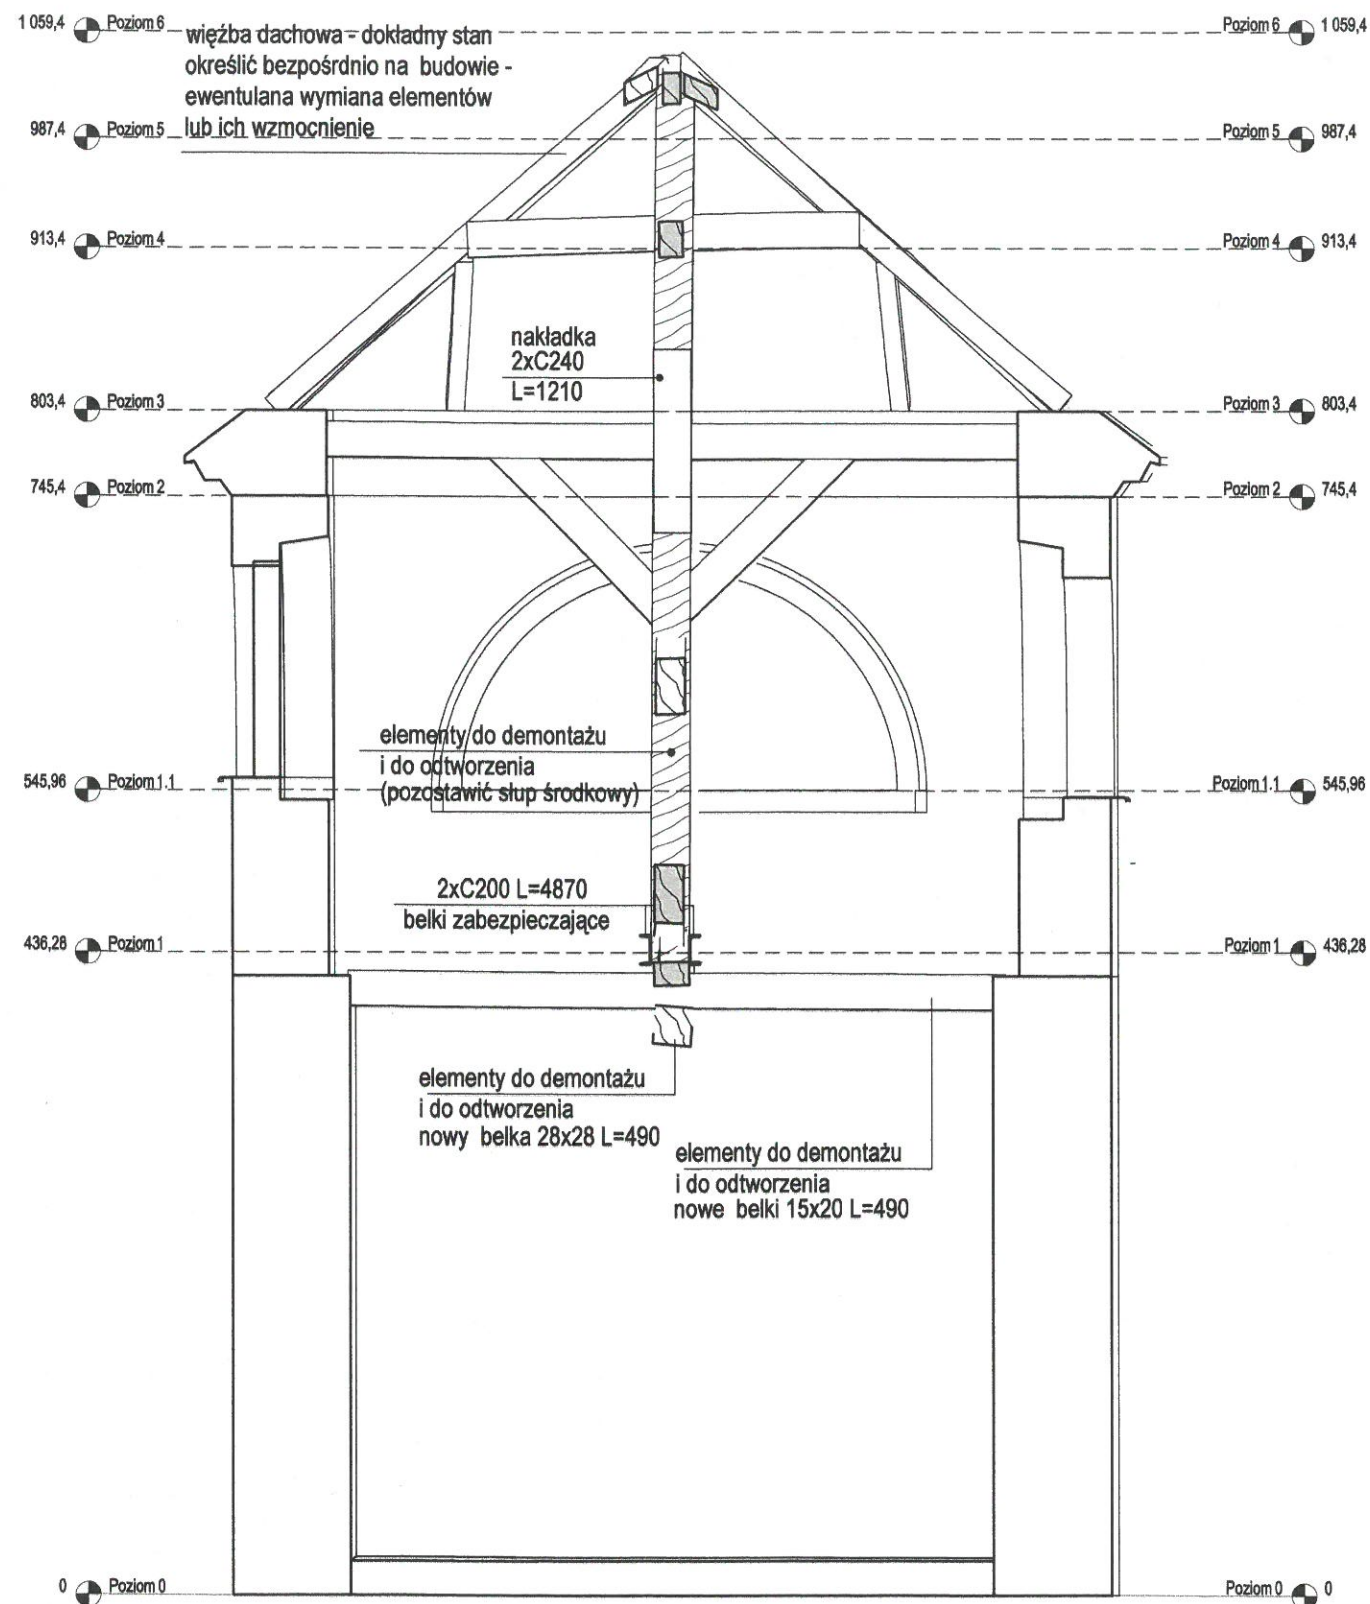

w Warszawie  
DELEGATURA W PŁOCKU  
ul. Zduńska 13A  

# OFFFORM

Temat:	PROJEKT PRZEBUDOWY I REMONTU WIĘZB DACHOWYCH KOŚCIOŁA I DZWONNICY W KOMPLEKSIE PARAFIALNY PW. WNIEBOWZIĘCIA NAJŚWIĘTSZEJ MARYI PANNY W SUSERZU		
Faza opracowania:	PROJEKT BUDOWLANY		
Branża:	KONSTRUKCJA		
Inwestor:	PARAFIA POD WEZWANIEM WNIEBOWZIĘCIA NAJŚWIĘTSZEJ MARYI PANNY W SUSERZU	Data:	PAŹDZIERNIK 2022
Adres inwestycji:		Skala:	1 : 50
Rysunek:	WZMOCNIENIE DŹWIGARÓW GŁÓWNYCH	Nr rys.:	05
Projektant:	mgr inż. MARCIN PACYNA nr upr. LOD/0585/POOK/06	Podpis:	
Sprawdzający:	mgr inż. ZBIGNIEW TCHÓRZEWSKI nr upr. 338/Gd/2020		