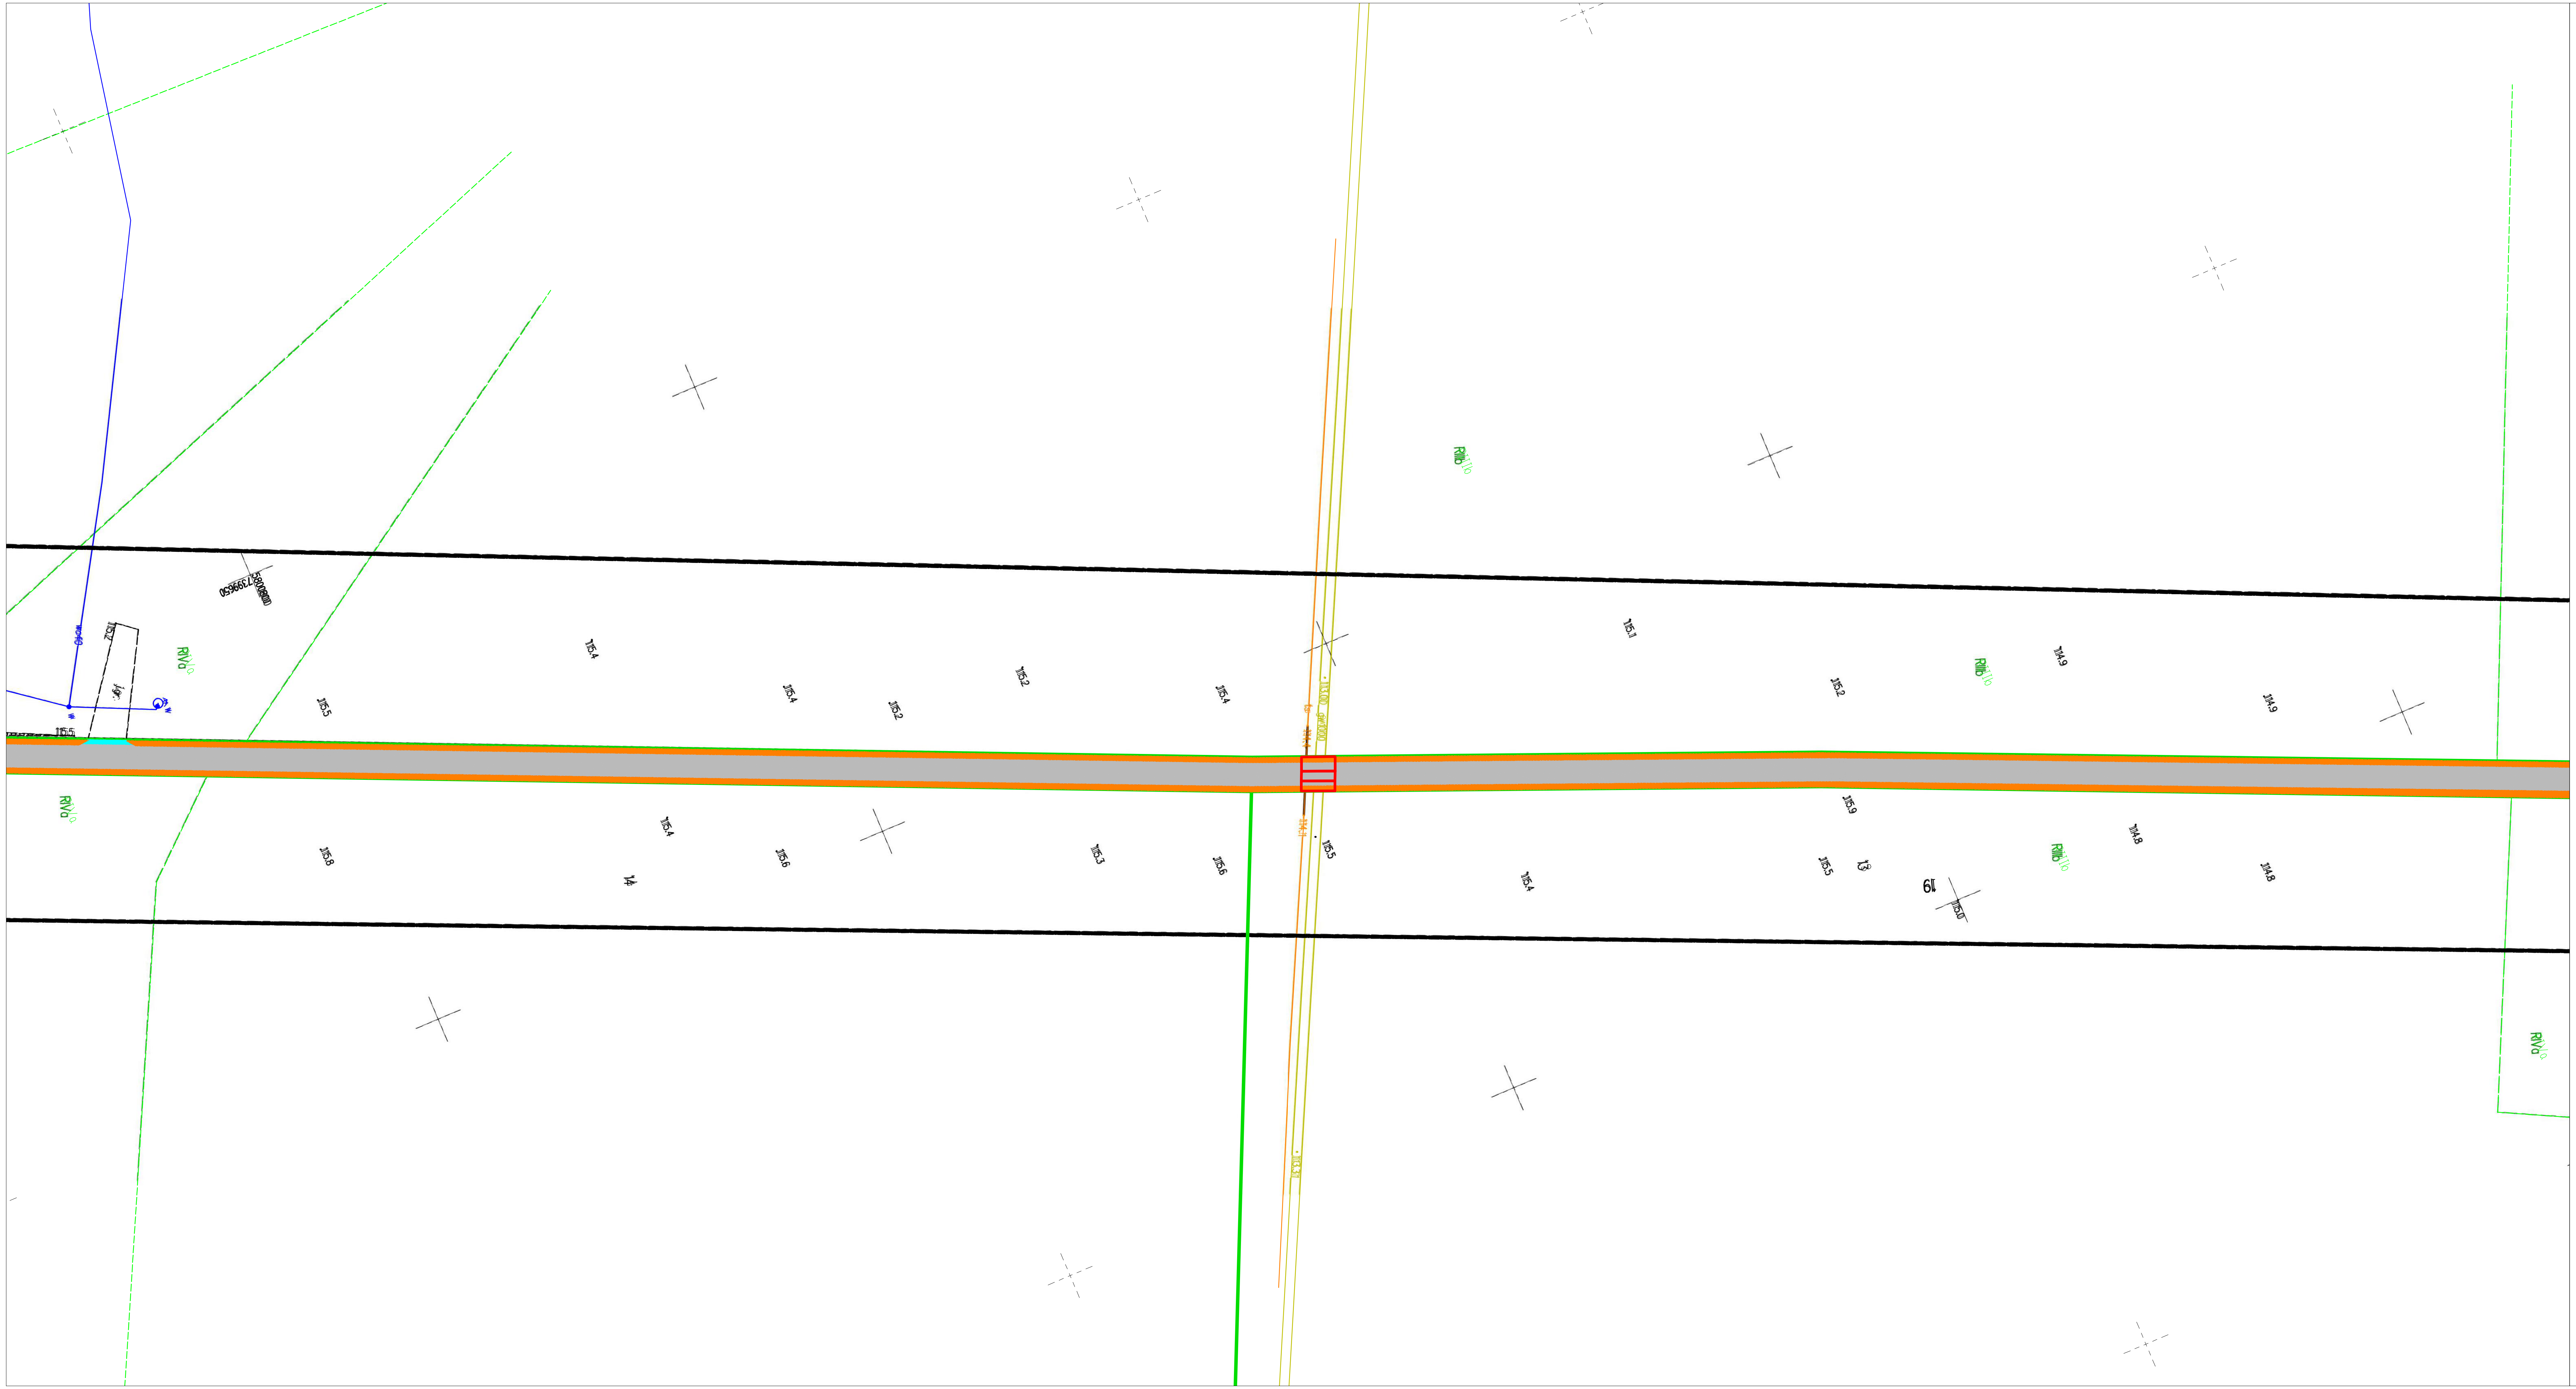


LEGENDA

- granica działki
- projektowana przebudowa drogi wewnętrznej – jezdnia
- projektowana przebudowa drogi wewnętrznej – pobocze
- istniejąca droga gminna
- projektowana przebudowa zjazdu– jezdnia według odrebnego opracowania
- projektowana przebudowa zjazdu – pobocze według odrebnego opracowania
- projektowana przebudowa drogi – wjazdy

1 – istniejąca sieć energetyczna napowietrzna nn 0,4 kV
– istniejący ślad wyjeżdżonej drogi gruntowej

2 – istniejący zjazd
3 – istniejąca droga gminna
4 – istniejąca sieć telekomunikacyjna – telefoniczna
5 – istniejąca sieć gazowa średniego ciśnienia wraz z siecią teletechniczną
6 – istniejąca gminna sieć wodociągowa

płyty żelbetowe drogowe 100*350*15cm i 150*350*15 cm po 1,5 m od osi gazociągu i min. 0,5 m od krawędzi jezdni oraz min. 0,8 m nad górną krawędzia gazociągu

BIURO ROZWOJU I REALIZACJI PROJEKTÓW BUDOWLANYCH HOL–BUD sp. z o.o.

Gostynin, ul. Płocka 44a, tel./fax. (24) 235 42 05

Nazwa obiektu

PRZEBUDOWA ODCINKA DROGI WEWNĘTRZNEJ NA DZIAŁCE NR EWID. 16 I ODCINKA DROGI WEWNĘTRZNEJ NA DZIAŁCE NR EWID. 17 WRAZ ZE WJAZDAMI W MIEJSCOWOŚCI HELENÓW TRĘBSKI GMINA SZCZAWIN KOŚCIELNY

Inwestor

GMINA SZCZAWIN KOŚCIELNY

Adres inwestycji

OBRĘB EWID. 0010 HELENÓW TRĘBSKI,
NR EWID. 17, 16, OBRĘB EWID. GMINA SZCZAWIN KOŚCIELNY,

Projektant
mgr inż.Tomasz Reszkowski
upr. konstr.–bud. nr MAZ/0159/PWOK/03

Temat rysunku

STAŁA ORGANIZACJA RUCHU

1:1000	Data 07 2026	Numer 2